





VISTA AÉREA

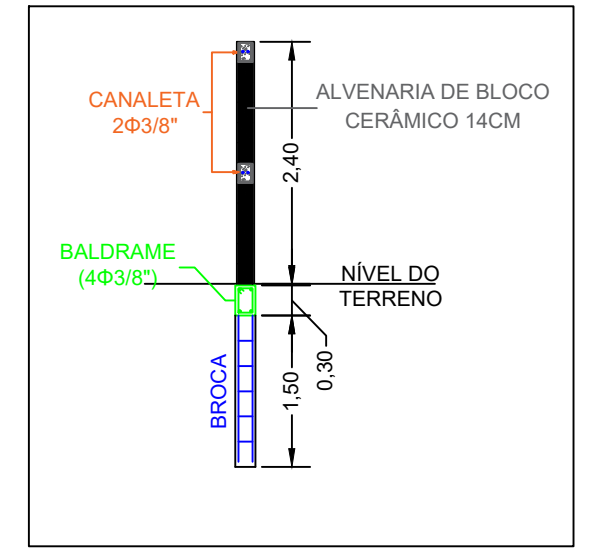

CORTE- MURO
ESCALA 1:75

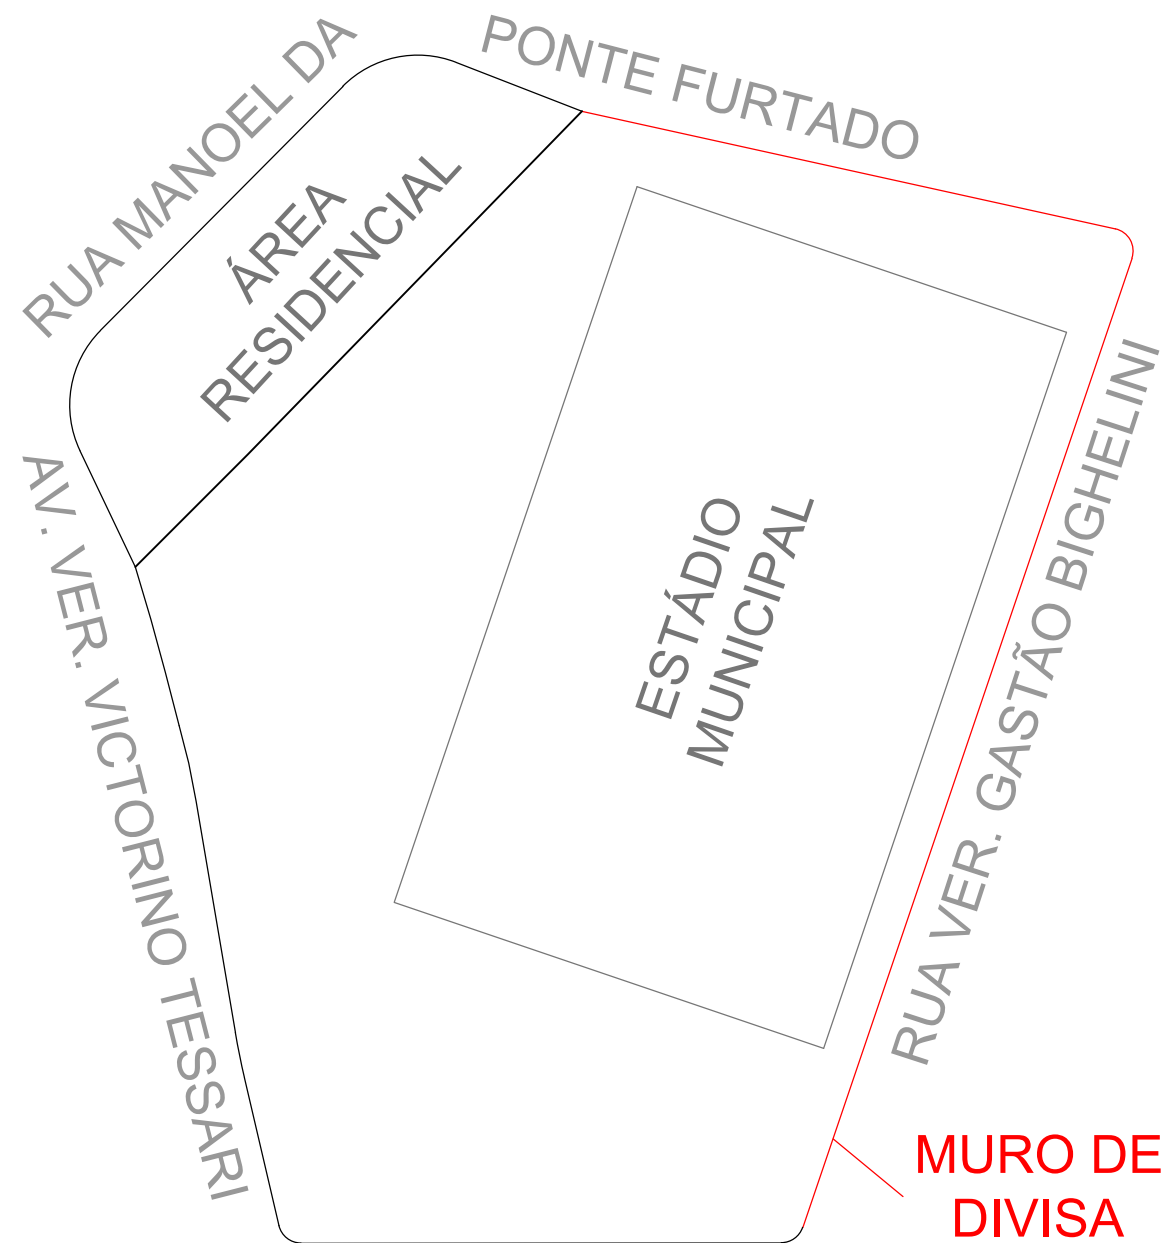


PLANTA BAIXA DE LOCALIZAÇÃO
SEM ESCALA

PROJETO BÁSICO

PROJETO BÁSICO DA AMPLIAÇÃO DO CALÇADÃO NO ENTORNO DA ORLA DA REPRESA "EUCLIDES MORELLI"

PREFEITURA MUNICIPAL DE STA. CRUZ DA CONCEIÇÃO

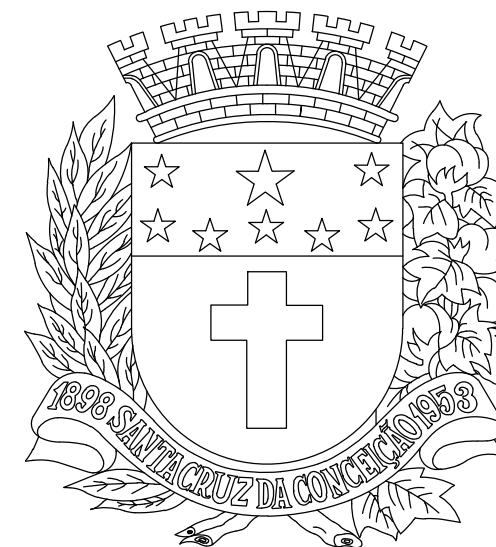

CARLOS EDUARDO ARANHA DE ALBUQUERQUE
PREFEITO MUNICIPAL

PEDRO FIGUEIREDO DE LIMA
ENGENHEIRO CIVIL
CREA/SP 5069543194