




PLANTA DE COBERTURA
escala 1:200

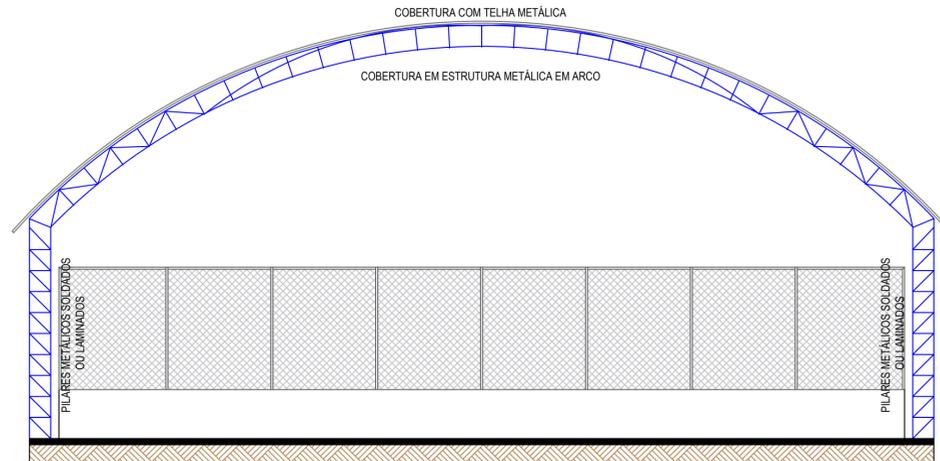


CORTE A-A
escala 1:100

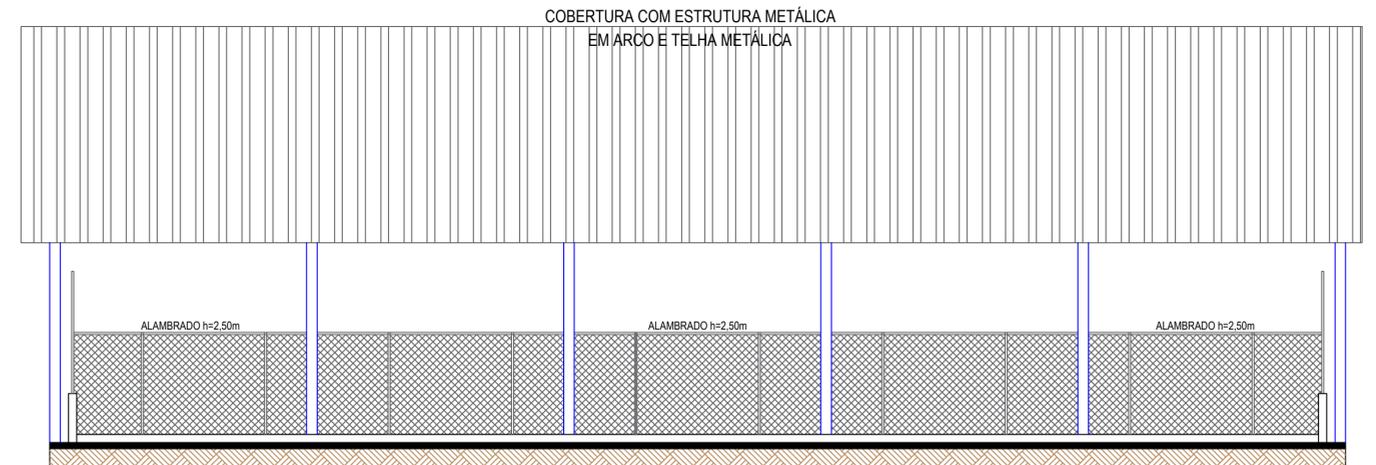

CORTE B-B
escala 1:100

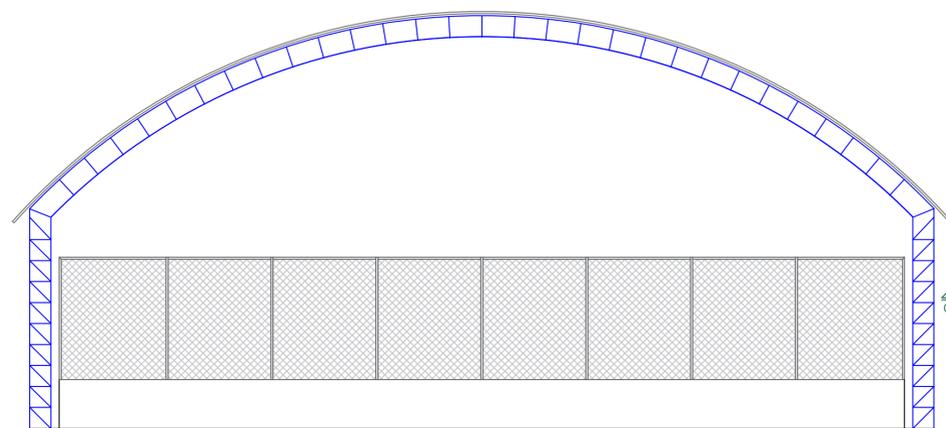

FACHADA
escala 1:100

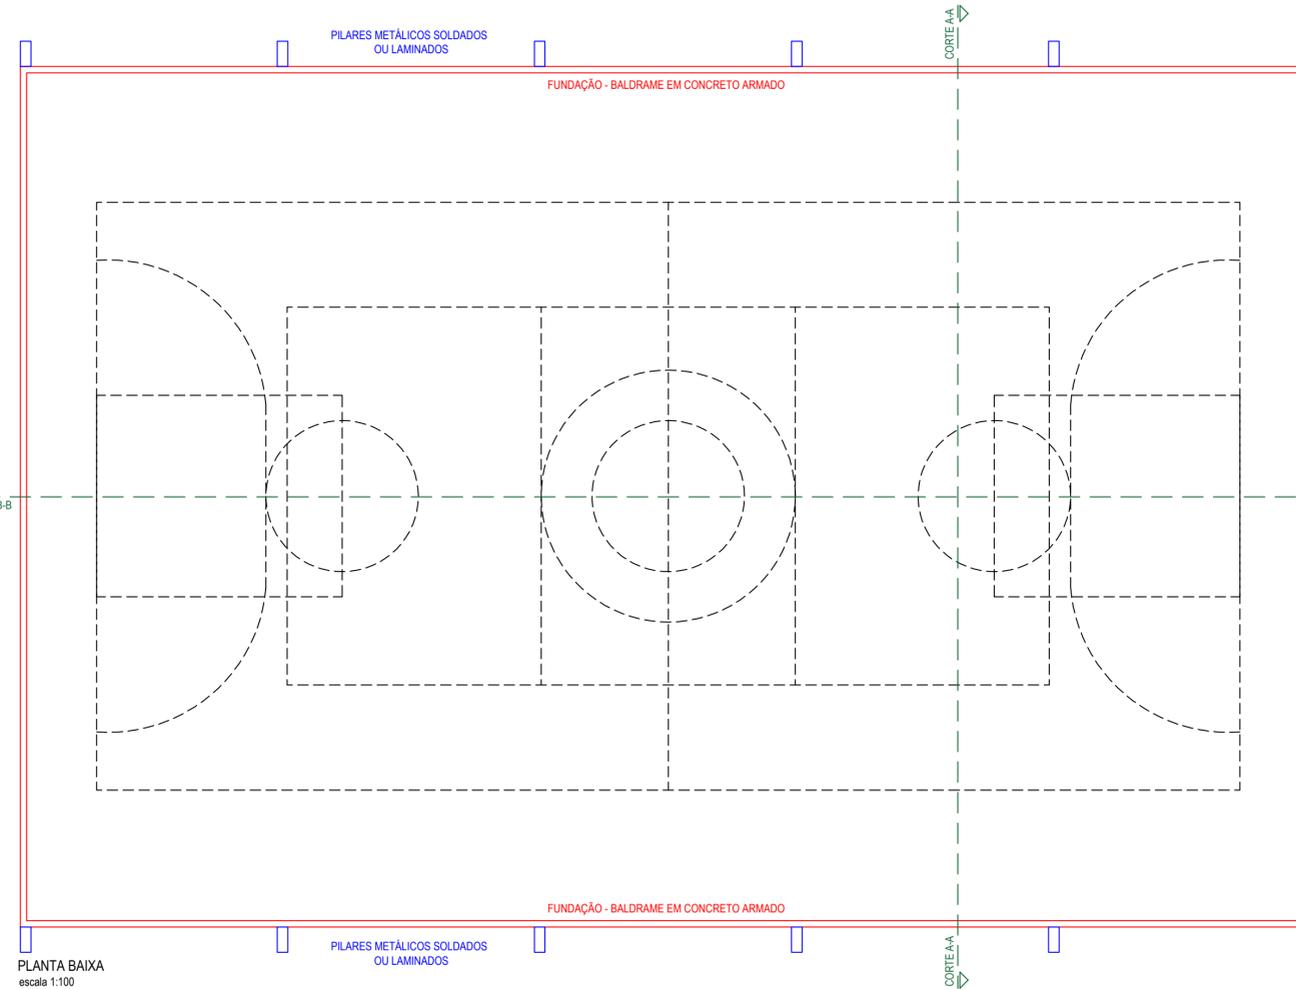

PLANTA BAIXA
escala 1:100

PROJETO BÁSICO

PROPRIETÁRIO:
PREFEITURA MUNICIPAL DE SANTA CRUZ DA CONCEIÇÃO

LOCAL:
AVENIDA 02 - S/N - CONJUNTO HABITACIONAL ÂNGELA MARIA REMÉDIO
CAPODIFOGLIO

CADASTRO MUNICIPAL:
01.01.077.0054.001



PREFEITO MUNICIPAL
CARLOS EDUARDO ARANHA DE ALBUQUERQUE

QUADRO DE ÁREAS

ÁREA DO TERRENO	911,20 m ²
ÁREA TOTAL DE CONSTRUÇÃO	612,06 m ²
ÁREA LIVRE	296,14 m ²
TAXA DE OCUPAÇÃO	67,17 %

PEDRO FIGUEIREDO DE LIMA
ENGENHEIRO CIVIL
CREA/SP 5069543194

APROVAÇÃO