



PLANTA BAIXA - GRADIL FACHADA ASSISTENCIA SOCIAL, RUA PASCHOAL GANÊO
ESCALA 1/100


Portão de Acesso

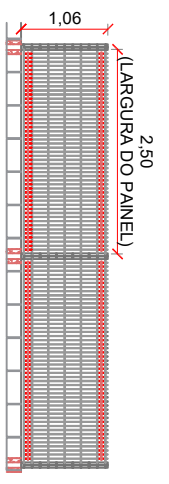


CORTE LONGITUDINAL - GRADIL FACHADA ASSISTENCIA SOCIAL, RUA PASCHOAL GANÊO
SEM ESCALA

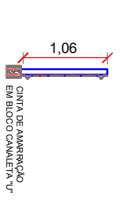

CORTE TRANSVERSAL - GRADIL FACHADA ASSISTENCIA SOCIAL, RUA PASCHOAL GANÊO
SEM ESCALA

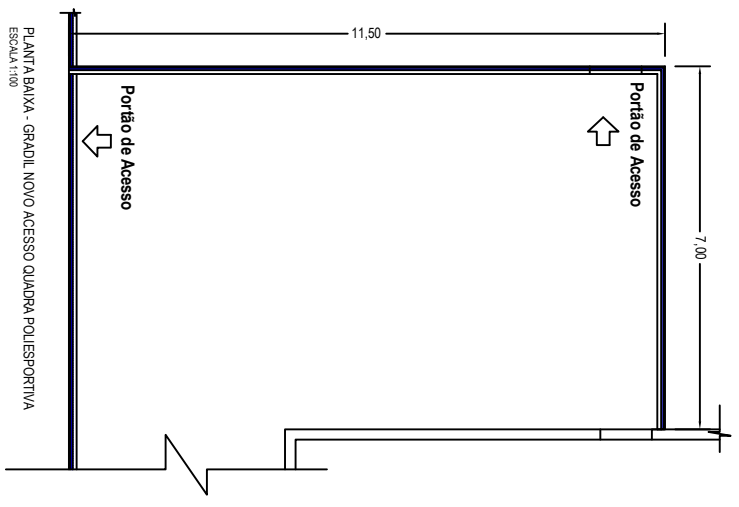


PLANTA BAIXA - GRADIL NOVO ACESSO QUADRA POLIESPORTIVA
ESCALA 1/100

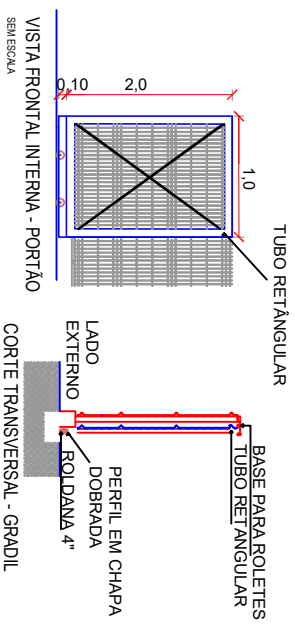


VISTA FRONTAL INTERNA - PORTÃO
SEM ESCALA


CORTE TRANSVERSAL - GRADIL
SEM ESCALA

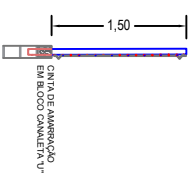

CORTE TRANSVERSAL - GRADIL NOVO ACESSO QUADRA POLIESPORTIVA
SEM ESCALA

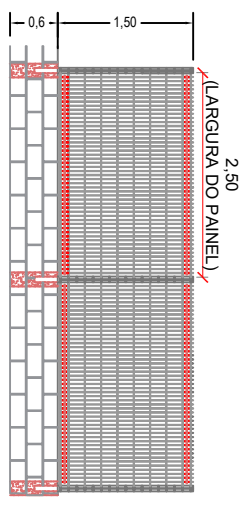

CORTE LONGITUDINAL - GRADIL NOVO ACESSO QUADRA POLIESPORTIVA
SEM ESCALA

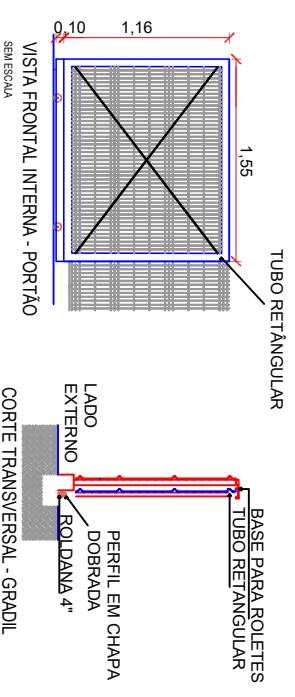


VISTA FRONTAL INTERNA - PORTÃO
SEM ESCALA

CORTE TRANSVERSAL - GRADIL
SEM ESCALA

PROJETO BÁSICO

PROJETO BÁSICO DE EXECUÇÃO DE CERCAMENTO DE GRADIL PARA A ASSISTENCIA SOCIAL E PARA A QUADRA POLIESPORTIVA DO MUNICIPIO DE SANTA CRUZ DA CONCEIÇÃO/SP.

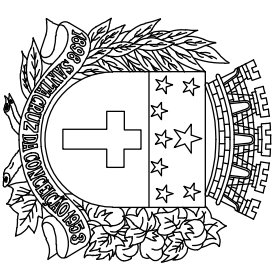

CARLOS EDUARDO ARANHA
DE ALBUQUERQUE
PREFEITO MUNICIPAL

LEANDRO CHINAGLIA
DIRETOR DO DEPTO. DE
ENGENHARIA E PROJETOS E OBRAS
CREA/SP 50705930233