
PLANTA BAIXA

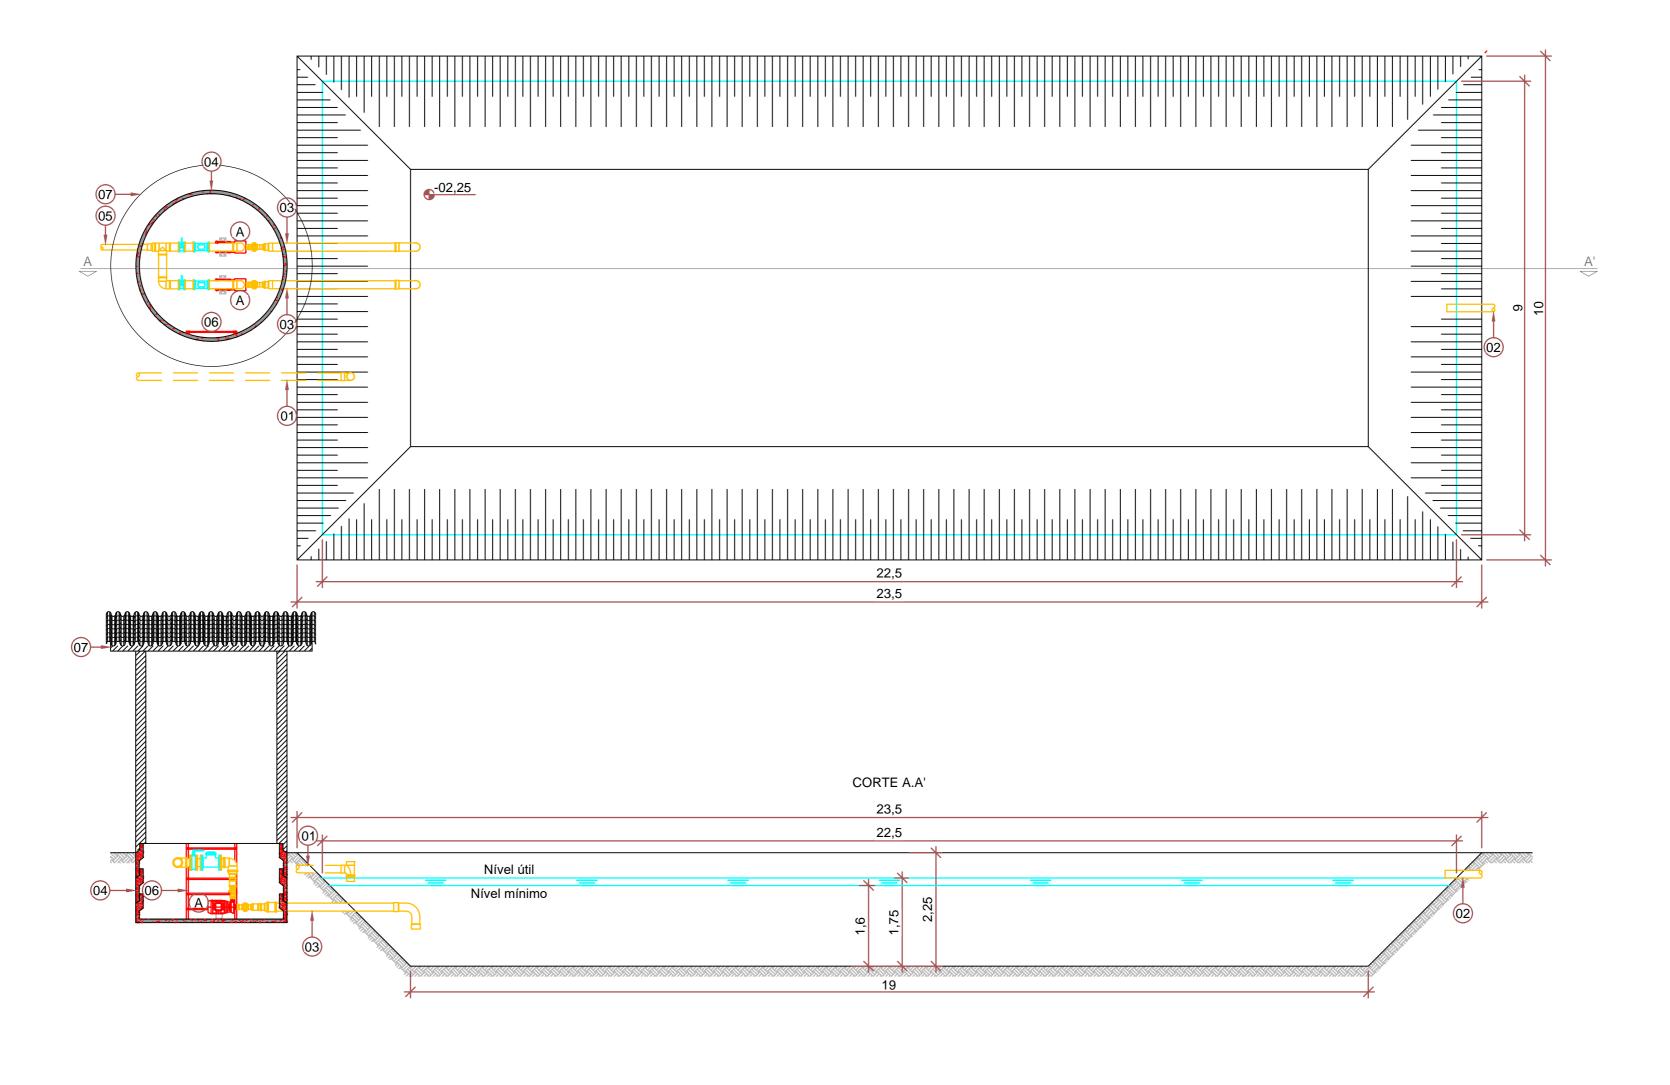

| LEGENDA | QUANTITATIVOS ELÉTRICOS | INDICAÇÕES | | | | | Título | | | |
|--|--|--|--|--------------|---|----------------------|---|--|-------------|-------------|
| NÍVEL DO SOLO CONCRETO ARMADO TUBULAÇÃO DE PVC TUBULAÇÃO DE PVC ENTERRADA OBSERVAÇÕES 1)Conferir medidas em obra. | A Bomba de retrolavagem - Quantidade: 2 (1 em uso e 1 reserva) - Marca: Schneider - Modelo: MSA 21R 2.1/2 - Potência: 15cv - Tensão: 220/380V | 01 ENTRADA DE EFLUENTE NA LAGOA DN150 PVC SOLDÁVEL ESGOTO | | | | | LAGOA DE EFLUENTE TRAT | ADO E RE | TROLAVA | IGEM |
| | | 02 SAÍDA DE EFLUENTE DA LAGOA DN150 PVC SOLDÁVEL ESGOTO 03 SUCÇÃO DE EFLUENTE DN160 EM PVC SOLDÁVEL ÁGUA FRIA 04 ANEL DE CONCRETO COM DIÂMETRO DE 3m 05 SAÍDA PARA RETROLAVAGEM DN110 PVC SOLDÁVEL ÁGUA FRIA 06 ESCADA DE ACESSO 07 COBERTURA PARA O POÇO SECO | | | | | Cliente: MUNICÍPIO DE SANTA CRUZ DA | Desenho | | |
| | | | | | | | CONCEIÇÃO | Lucas M. Lima Conferência | | |
| | | | | | | | CONCEIÇAO | Adriano Lunardi | | |
| | | | | Povis | Revisão - R1 Talita Castanho Revisão - R2 | Data Nov/2018 Data | _ | N° ART 28027230181348421 | | |
| | | | | INCVIC | | | Endereço: | 1:75 | Medida m | Nov/2018 |
| | | | | | | | Área de expansão urbana, Paraíso - Santa Cruz da Conceição/SP | Folha | Projeto n° | Revisão |
| | | | | Revis | | | | 09.3/10 | 18056 | R3 |
| | | | | Revisão - R3 | Lucas M. Lima | Nov/2019 | Empresa de Engenharia Ambienta | | - | |
| | | | | | Tulio J. Dugarte | Jan/2020 | Rua 15B, nº1317 Bela Vista - Rio Claro/SP - CEP:13506-750 (19) 3524-5327 / www.eea.eng.br | Eng° Emerson Marçal Jr. Crea n° 5.060.507.757/D | | |