


PROTEJA O MEIO AMBIENTE

EVITE ACIDENTES
PLANEJE
TESTE E
ATERRE

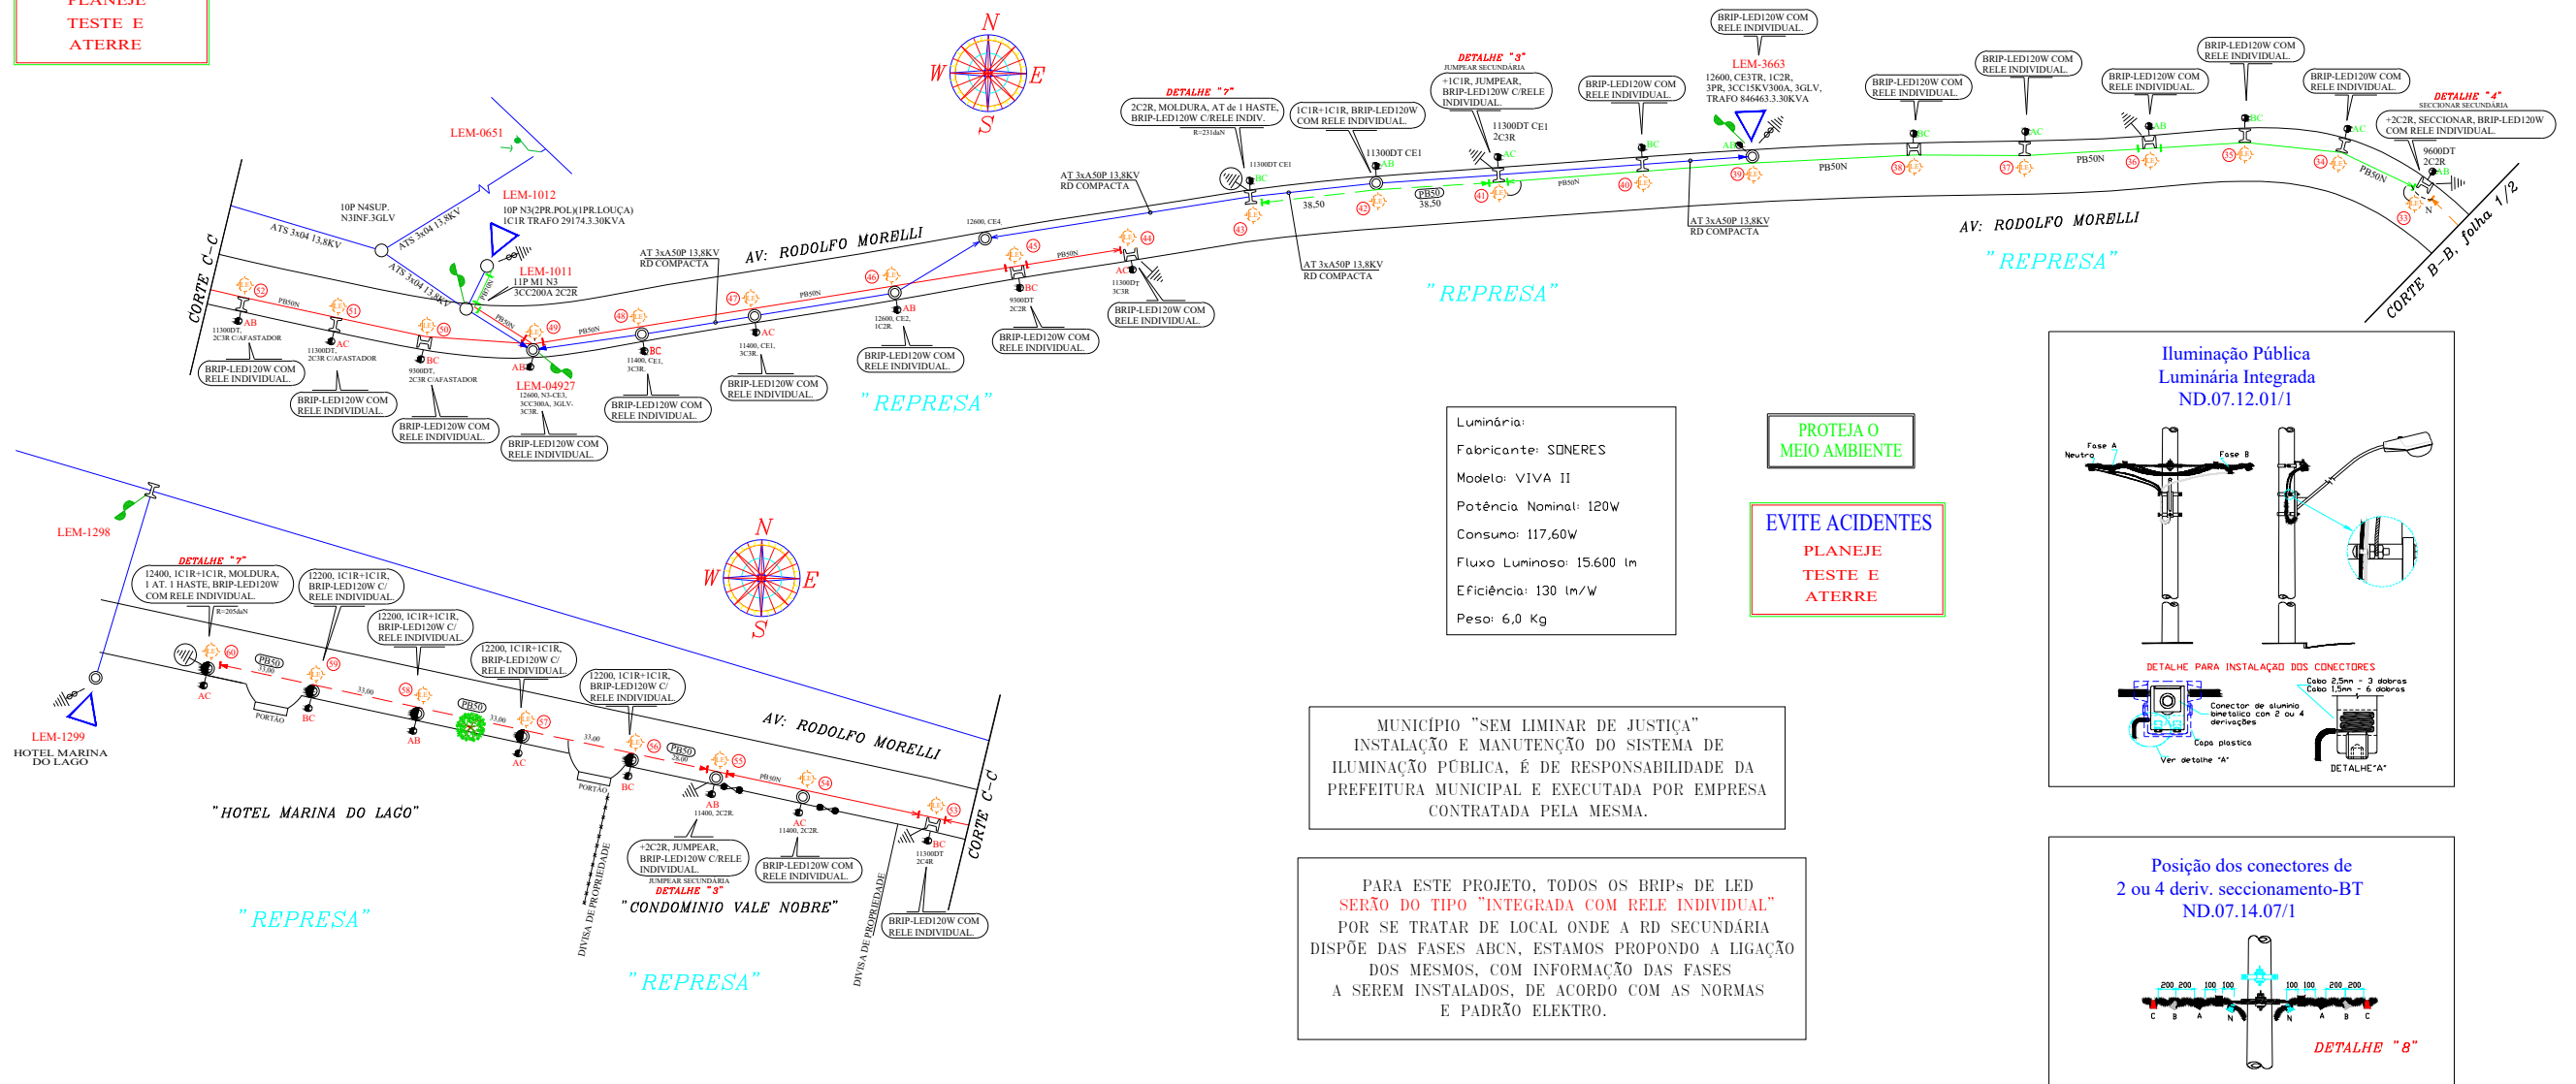







Luminária:
Fabricante: SDNERES
Modelo: VIVA II
Potência Nominal: 120W
Consumo: 117,60W
Fluxo Luminoso: 15.600 lm
Eficiência: 130 lm/W
Peso: 6,0 Kg

PROTEJA O MEIO AMBIENTE

EVITE ACIDENTES
PLANEJE
TESTE E
ATERRE

MUNICÍPIO "SEM LIMINAR DE JUSTIÇA" INSTALAÇÃO E MANUTENÇÃO DO SISTEMA DE ILUMINAÇÃO PÚBLICA, É DE RESPONSABILIDADE DA PREFEITURA MUNICIPAL E EXECUTADA POR EMPRESA CONTRATADA PELA MESMA.

PARA ESTE PROJETO, TODOS OS BRIPs DE LED SERÃO DO TIPO "INTEGRADA COM RELE INDIVIDUAL" POR SE TRATAR DE LOCAL ONDE A RD SECUNDÁRIA DISPÕE DAS FASES ABCN, ESTAMOS PROPONDO A LIGAÇÃO DOS MESMOS, COM INFORMAÇÃO DAS FASES A SEREM INSTALADOS, DE ACORDO COM AS NORMAS E PADRÃO ELEKTRO.

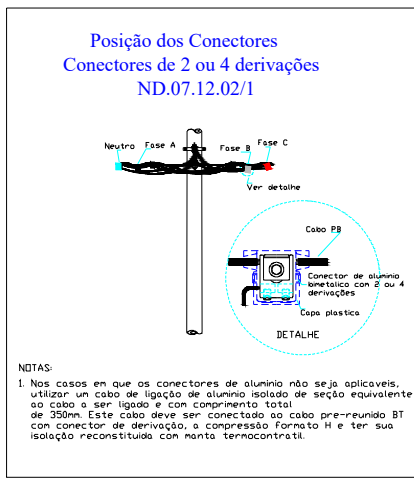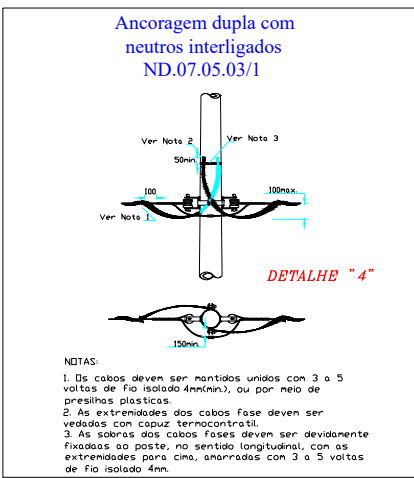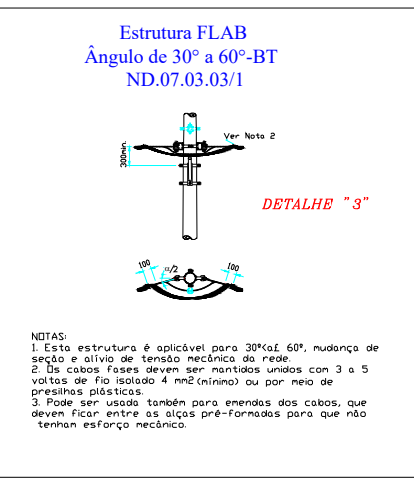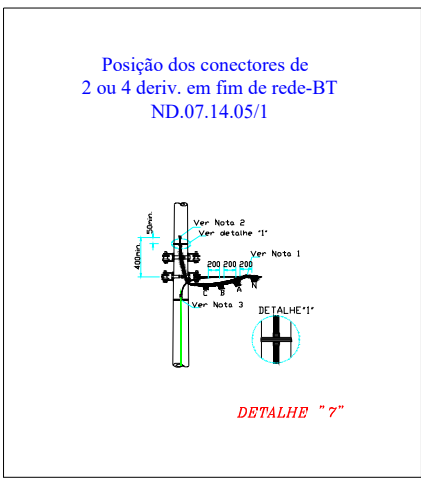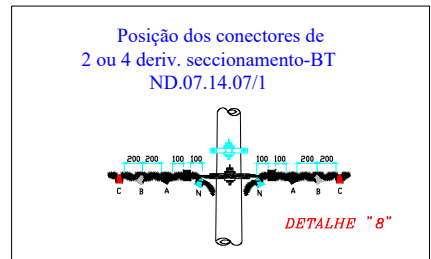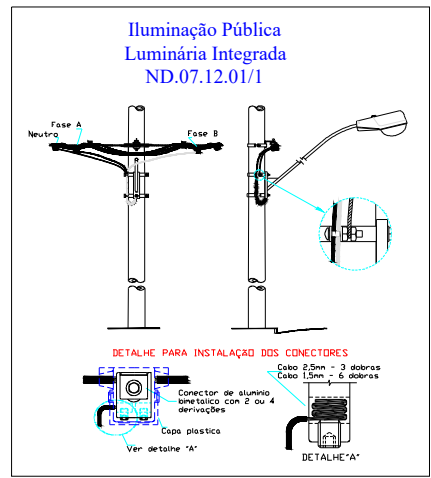

PROJETO BÁSICO

Modernização da iluminação da Avenida Rodolfo Morelli represa do município de Santa Cruz da Conceição/SP.

CARLOS EDUARDO ARANHA DE ALBUQUERQUE
PREFEITO MUNICIPAL

TIAGO FANTIN DA COSTA
ENGENHEIRO CIVIL
CREA/SP - 5069363927