
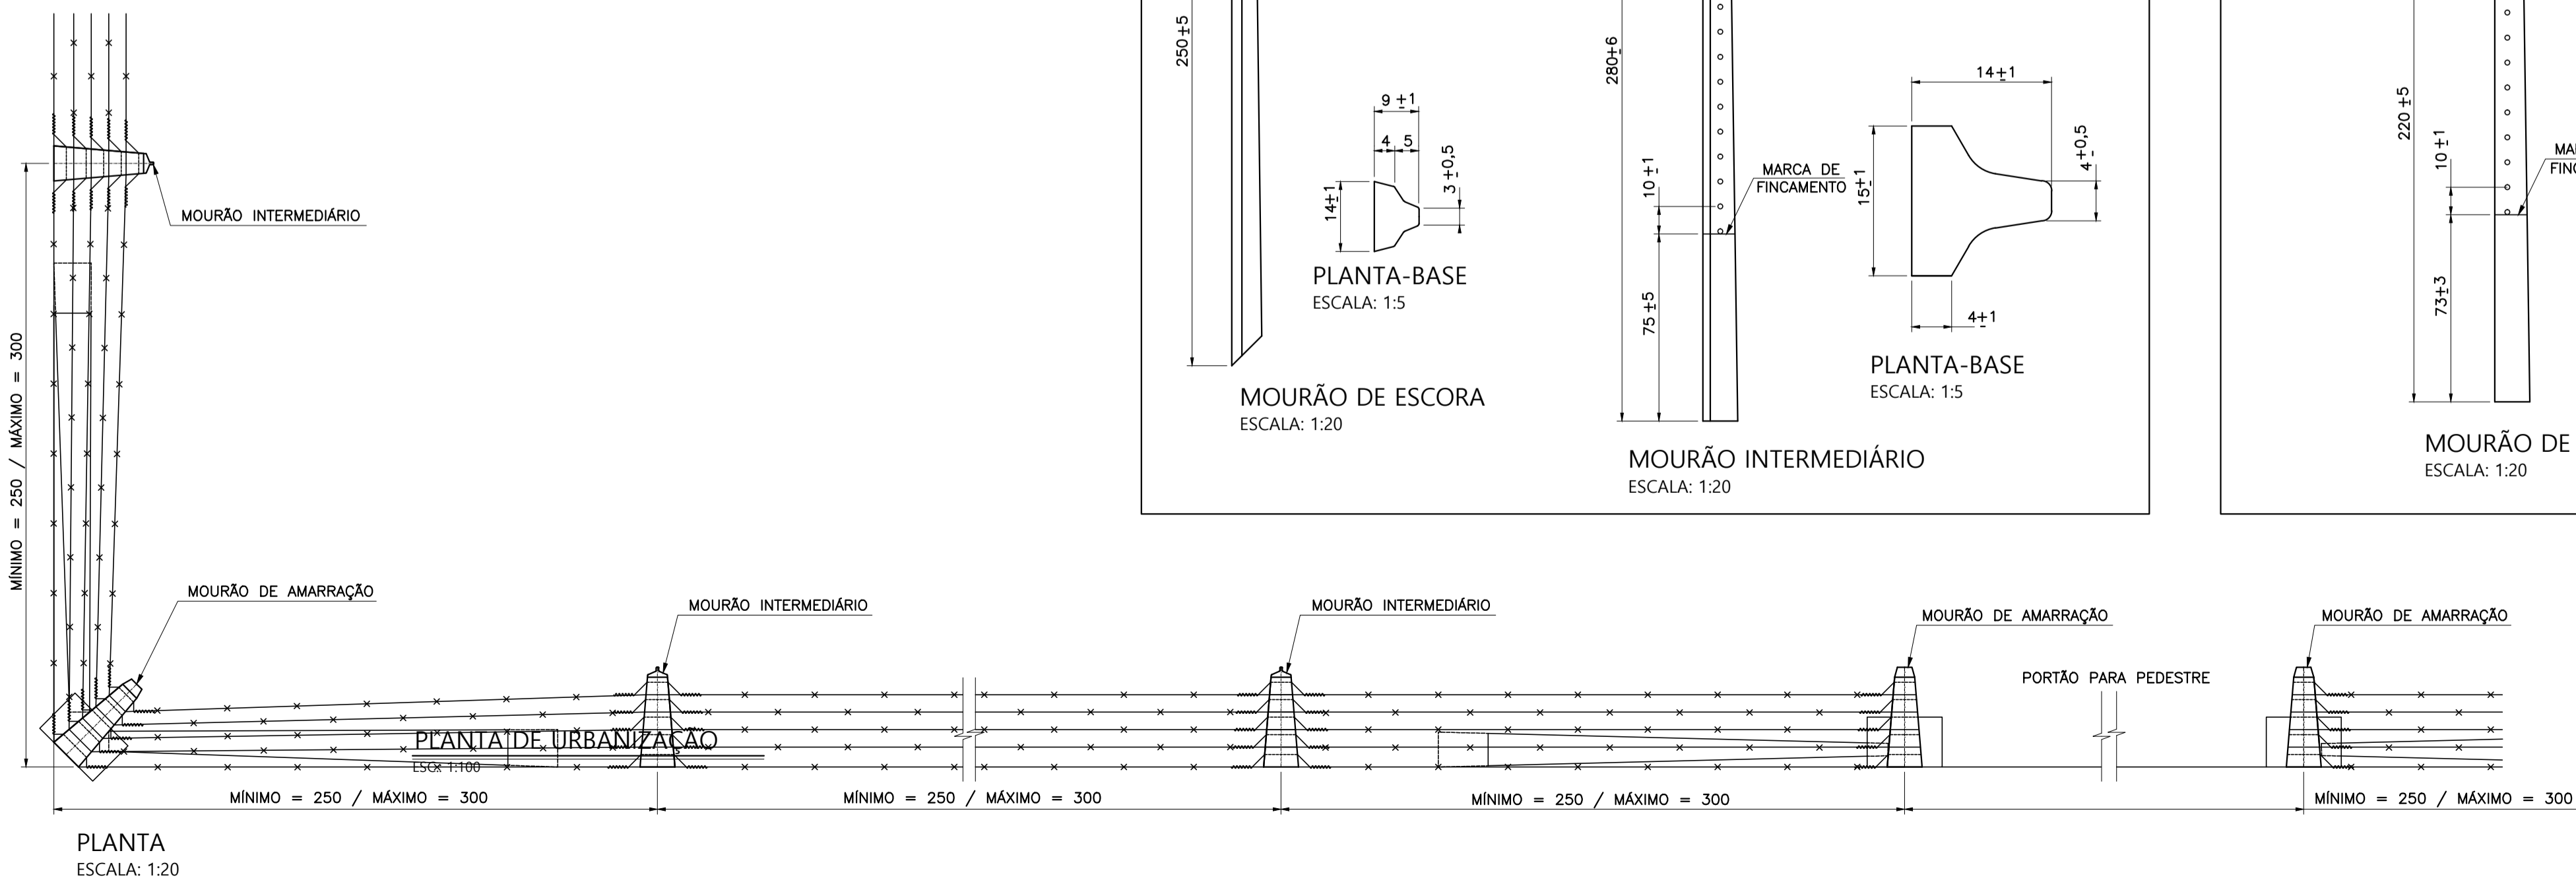
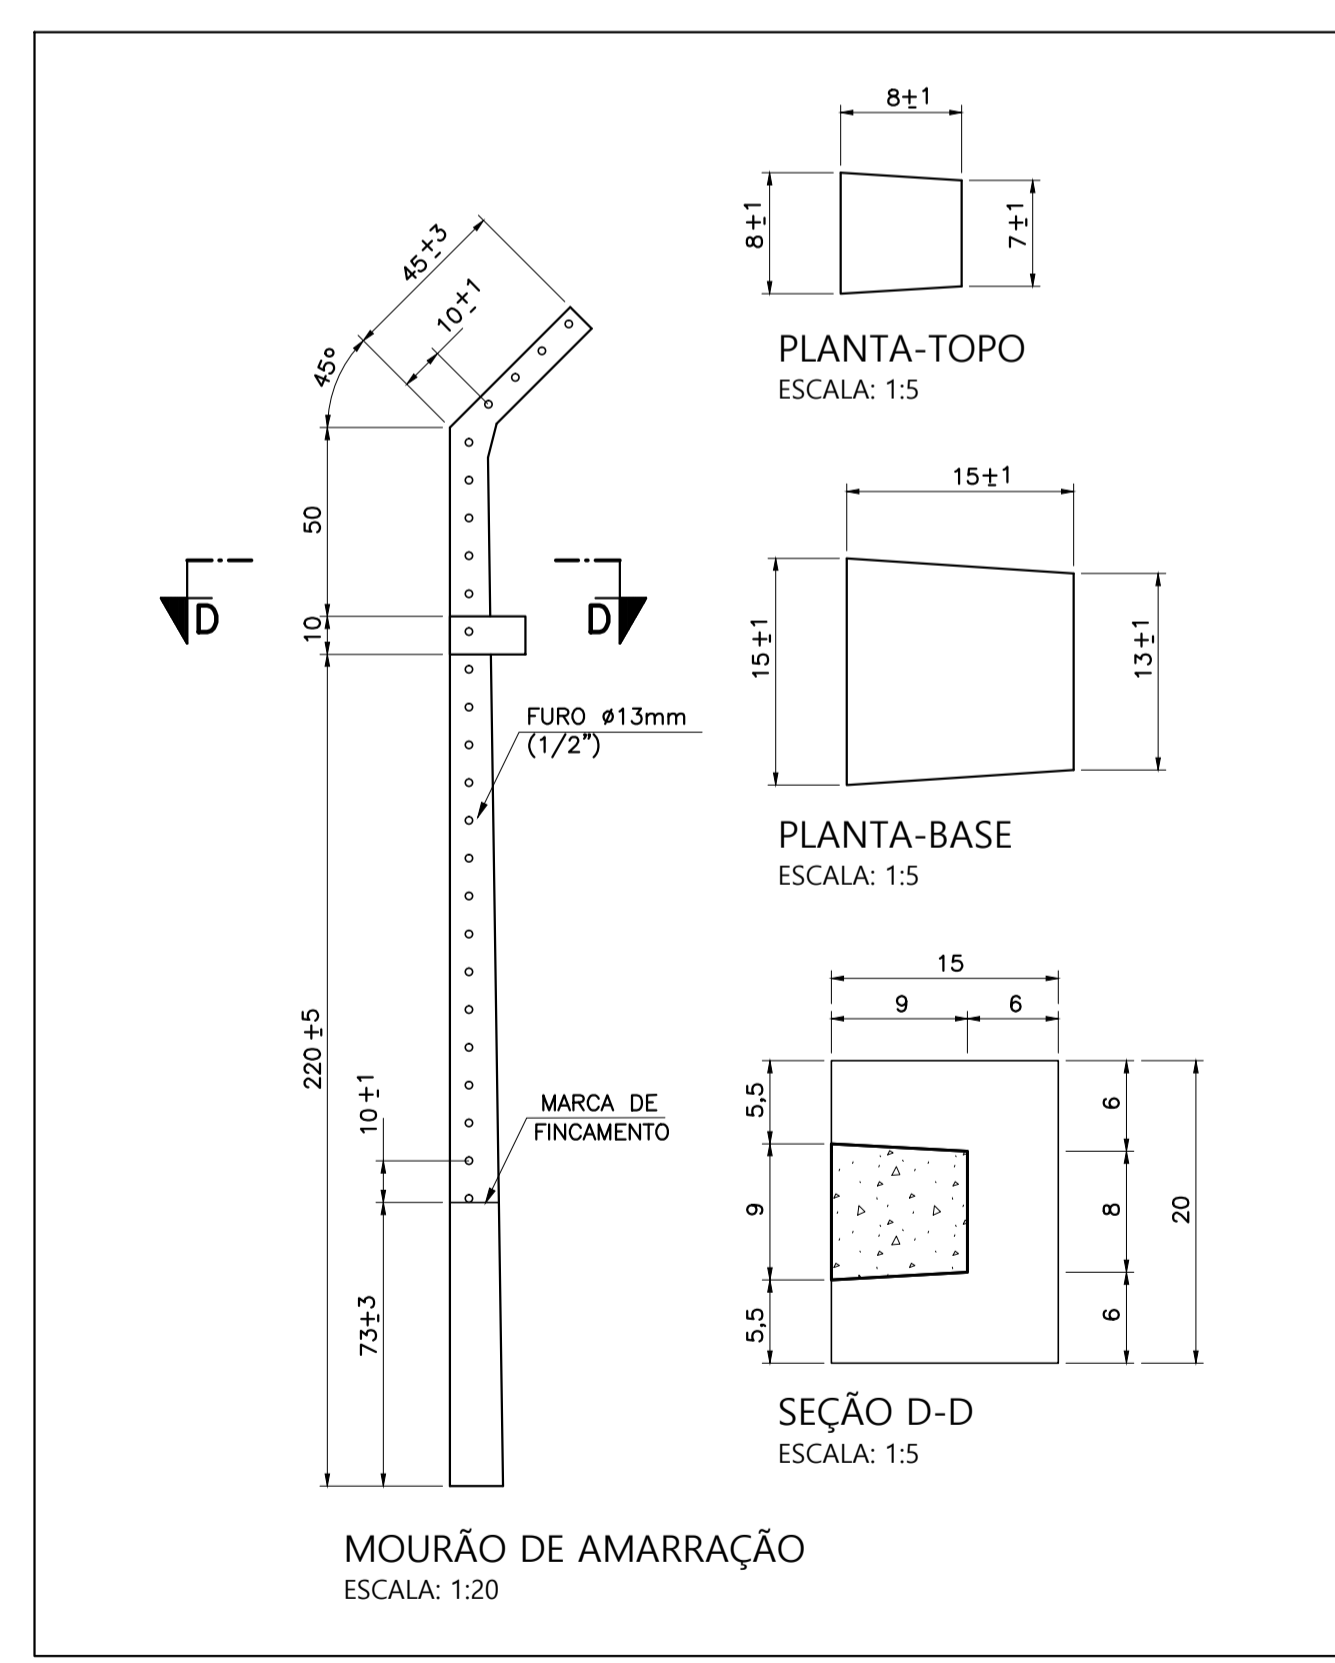
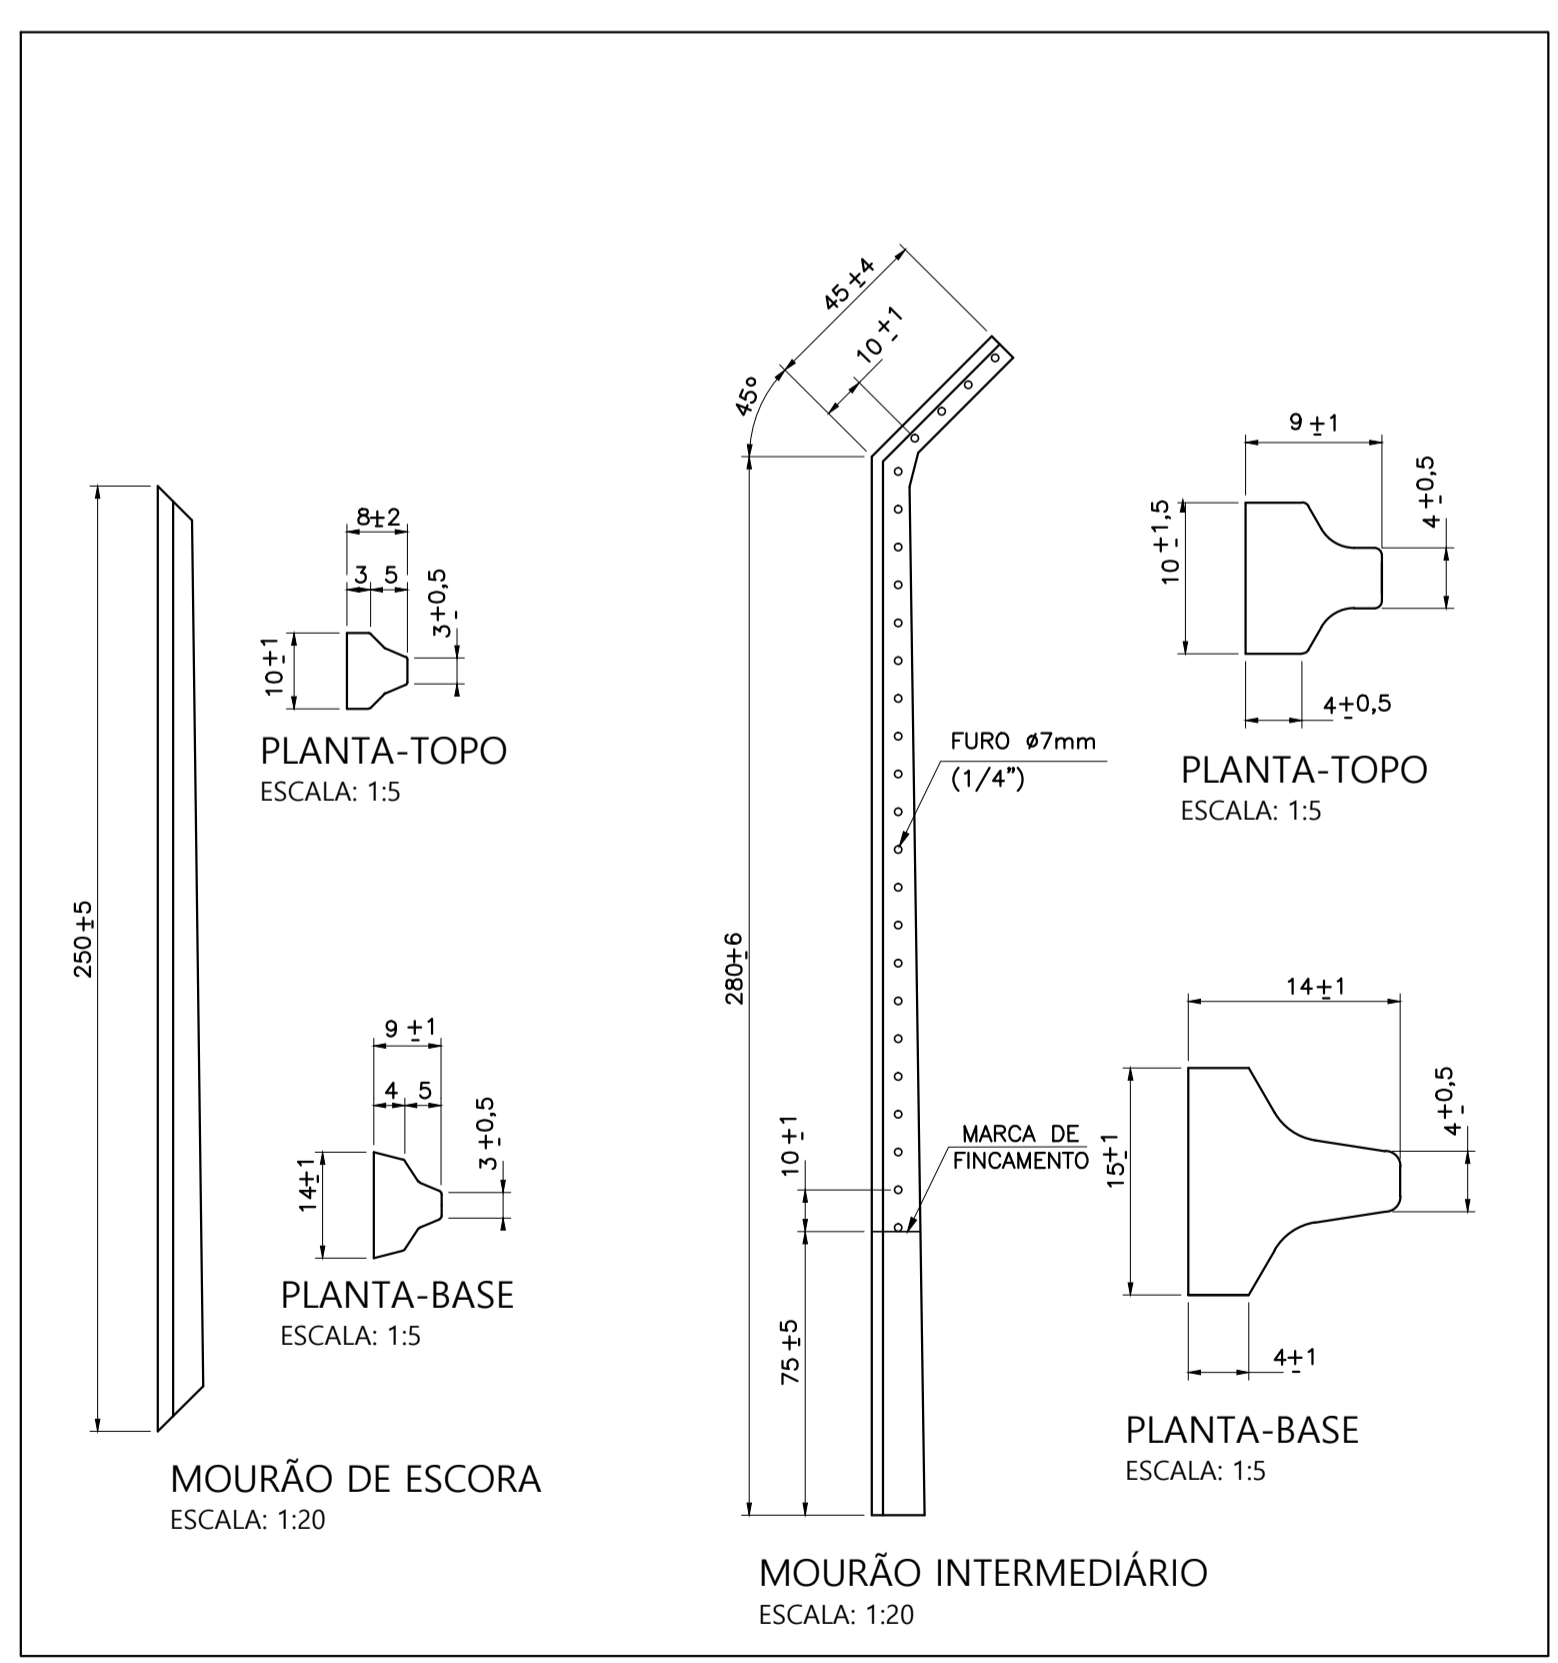
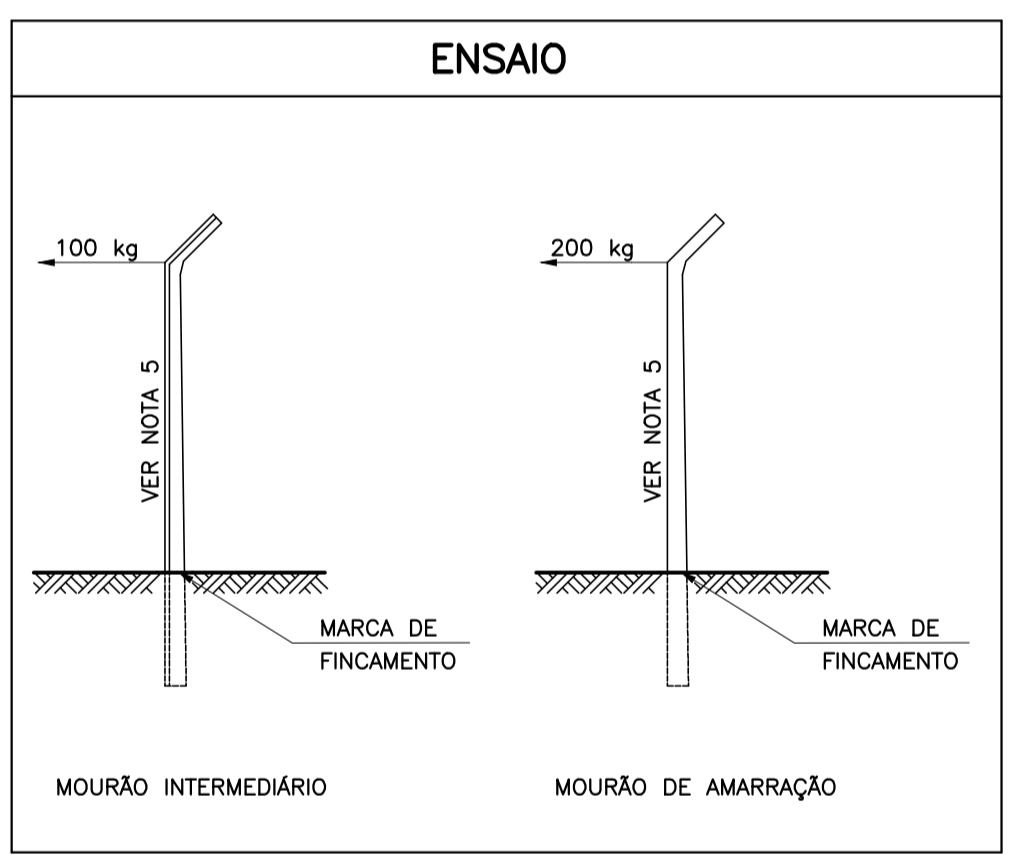


- NOTAS:**
- 1 - DIMENSÕES EM CENTÍMETRO, EXCETO ONDE INDICADO.
  - 2 - O ARAME FARPADO DEVERÁ FICAR BEM ESTICADO.
  - 3 - SERÁ ACEITO MOURÃO COM FUROS DISTANCIADOS C / 20 1.
  - 4 - COLOCAR MOURÃO DE AMARRAÇÃO NOS ÂNGULOS E A CADA 25 METROS DE CERCA.
  - 5 - DURANTE O ENSAIO NÃO DEVERÁ APARECER TRINCAS NO CONCRETO.
  - 6 - OS MOURÕES DEVERÃO TER SUPERFÍCIE LISA, SEM PROTUBERÂNCIA, FENDAS, FRATURAS E SEM ARMADURA APARENTE.
  - 7 - OS MOURÕES DEVERÃO TER MARCAS DO FABRICANTE E DE FINCAMENTO NO SEU CORPO.
  - 8 - PEQUENAS VARIÇÕES DE FORMA NAS PAREDES NÃO COTADAS SERÃO ADMISSÍVEIS, DESDE QUE MANTIDAS AS CARACTERÍSTICAS MECÂNICAS.
  - 9 - TODOS OS MOURÕES DEVEM SER ARMADOS INTERNAMENTE, ESPAÇADOS COM ESTRIBOS E CONFECCIONADOS COM CONCRETO VIBRADO.

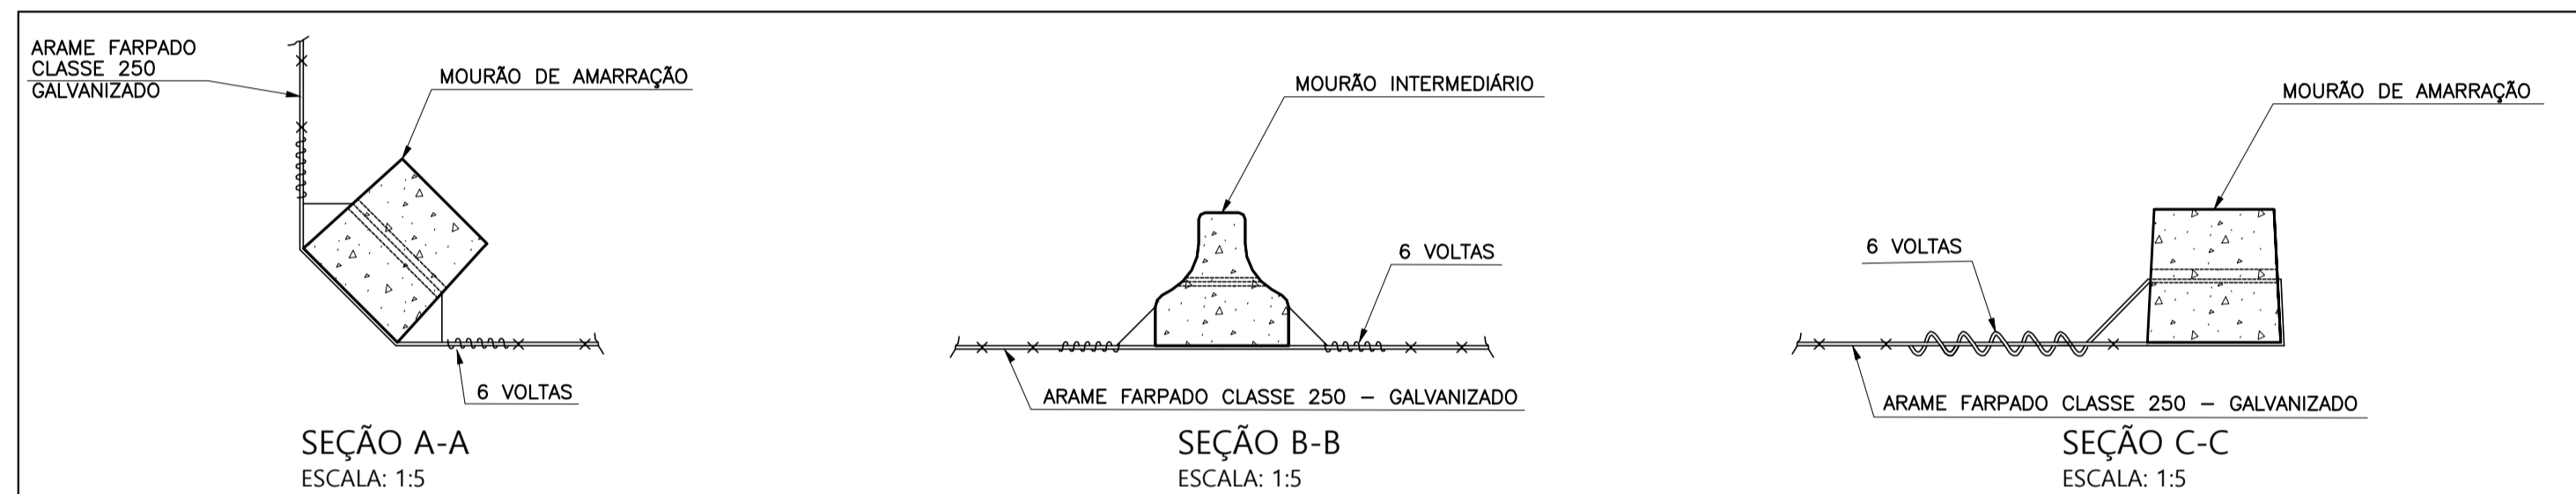

0	EMISSÃO INICIAL	09/2023	DGCP	LFS	LAS
REV.	ALTERAÇÕES	DATA	FEITO	VISTO	APROV.

**LASSAN CONSULTORIA EM ENGENHARIA**  
 RUA ERE, 23 - SALA 905  
 PRADO, BELO HORIZONTE, MG.  
 CEP:30411-052  
 WWW.LASSAN.COM.BR  
 CONTATO@LASSAN.COM.BR

**SANTA CRUZ DA CONCEIÇÃO/SP**  
 PREFEITURA MUNICIPAL  
 DE SANTA CRUZ DA CONCEIÇÃO/SP

PROJETO <b>ELEVATÓRIA DE ÁGUA BRUTA</b>	OBRA/ENDEREÇO <b>PREFEITURA MUNICIPAL DE SANTA CRUZ</b>
CLIENTE <b>PREFEITURA MUNICIPAL DE SANTA CRUZ</b>	AV. VER. JUVENAL LEME MOURÃO, 770 - CENTRO SANTA CRUZ DA CONCEIÇÃO - SP, 13625-000, BRASIL
PROJETISTA LEONARDO AUGUSTO	DESENHISTA DANIEL PACHECO
ESCALA INDICADA	DATA AGOSTO/2023
CONFERIDO LUCIANO SOUZA	FOLHA 01/03
PROJETO Nº <b>LSN 23-15</b>	CONTEÚDO: <b>CAPTAÇÃO E ELEVATÓRIA DE ÁGUA BRUTA</b>
RESPONSÁVEL TÉCNICO LEONARDO AUGUSTO DOS SANTOS - CREA-MG 128.900/D	DETALHES GERAIS - CERCA E MOURÕES DE CONCRETO

LSN-23-15-44-B5-01-DET-DS-001-0.dwg