




NOTAS:  
1 - COTAS EM CENTÍMETRO, DIÂMETROS EM MILÍMETRO (EXCETO QUANDO INDICADO), ELEVAÇÕES EM METRO.

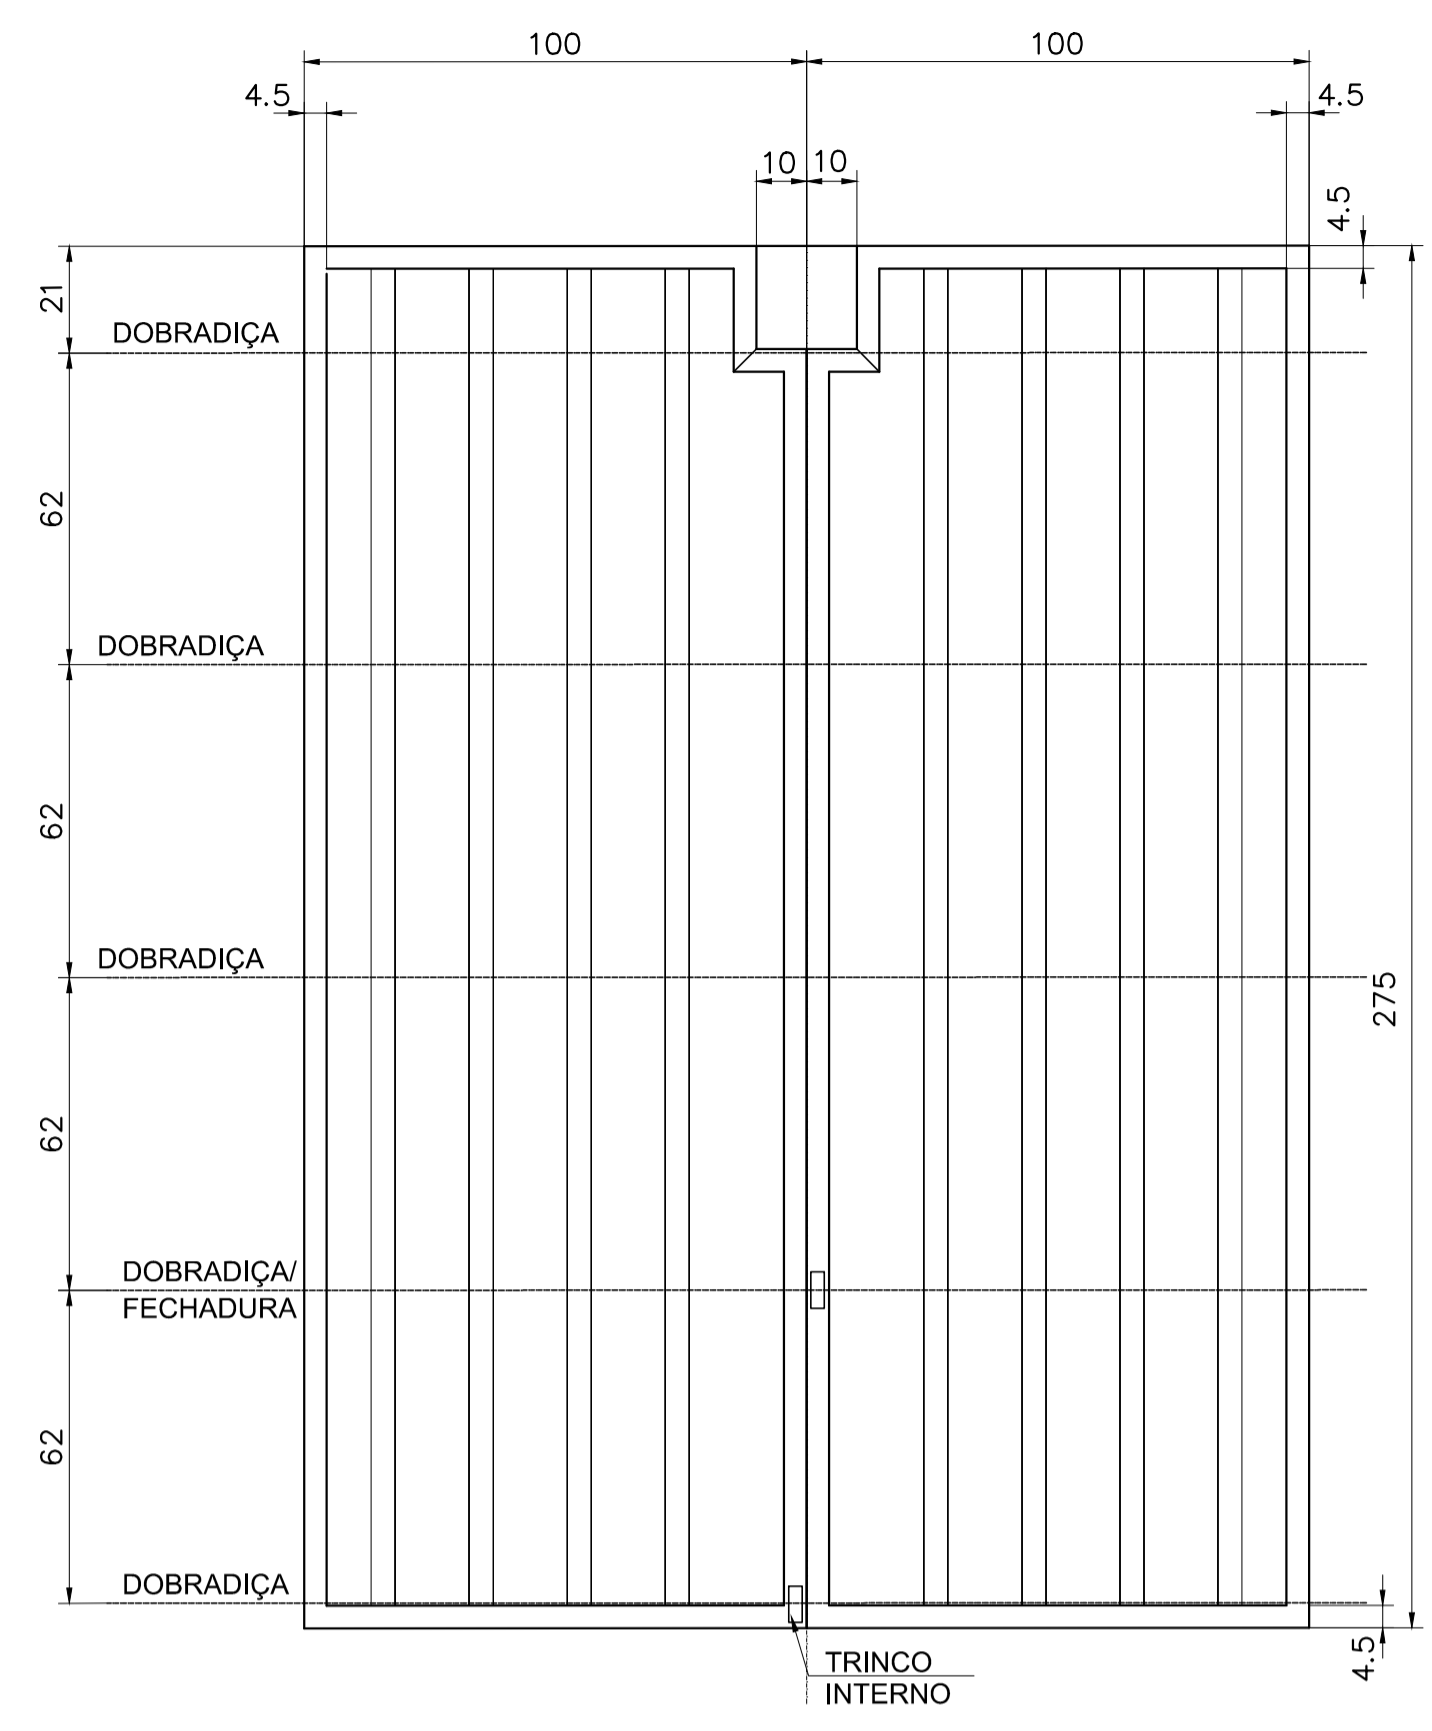


**DETALHE**  
PORTA CASA DE BOMBAS (1x)  
ESC 1:20

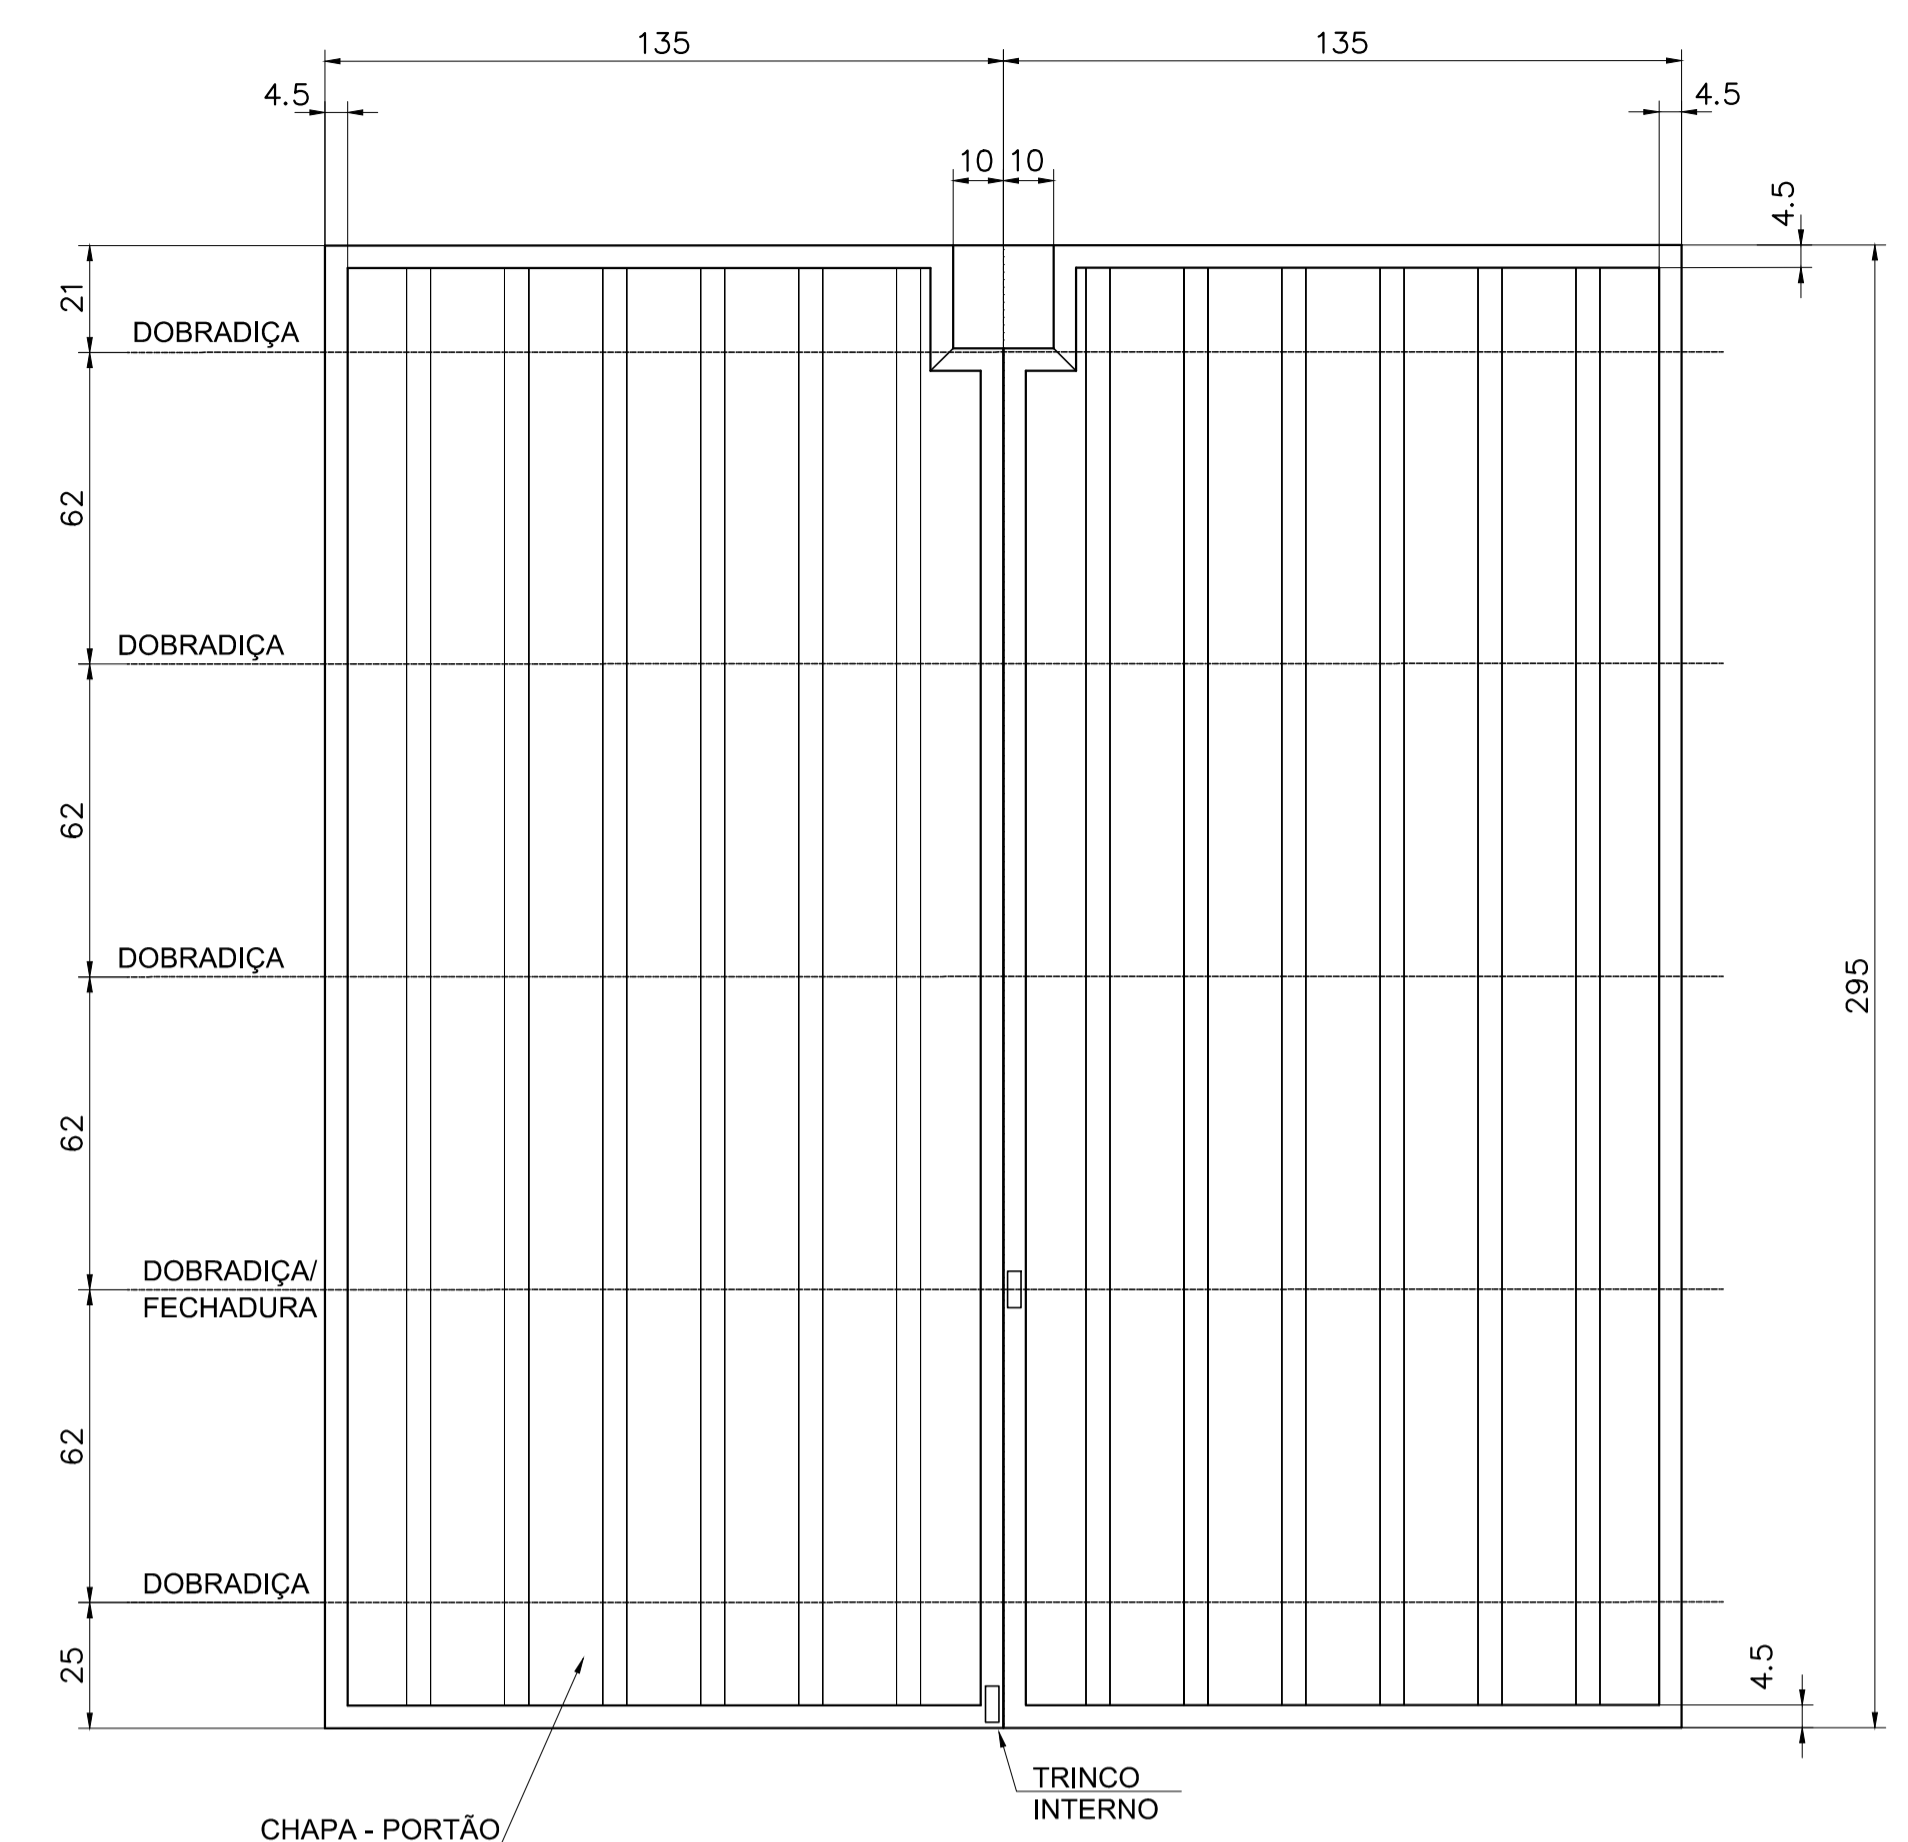


**DETALHE**  
PORTA CASA GERADOR (1x)  
ESC 1:20

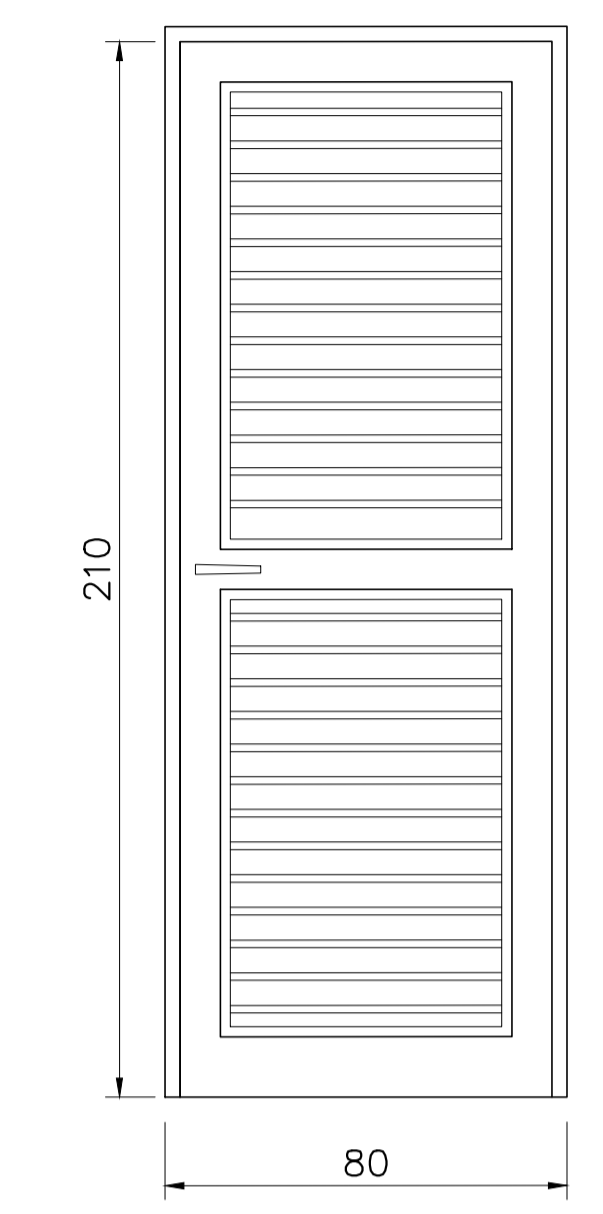


**DETALHE**  
P1 80x210  
ESC 1:20

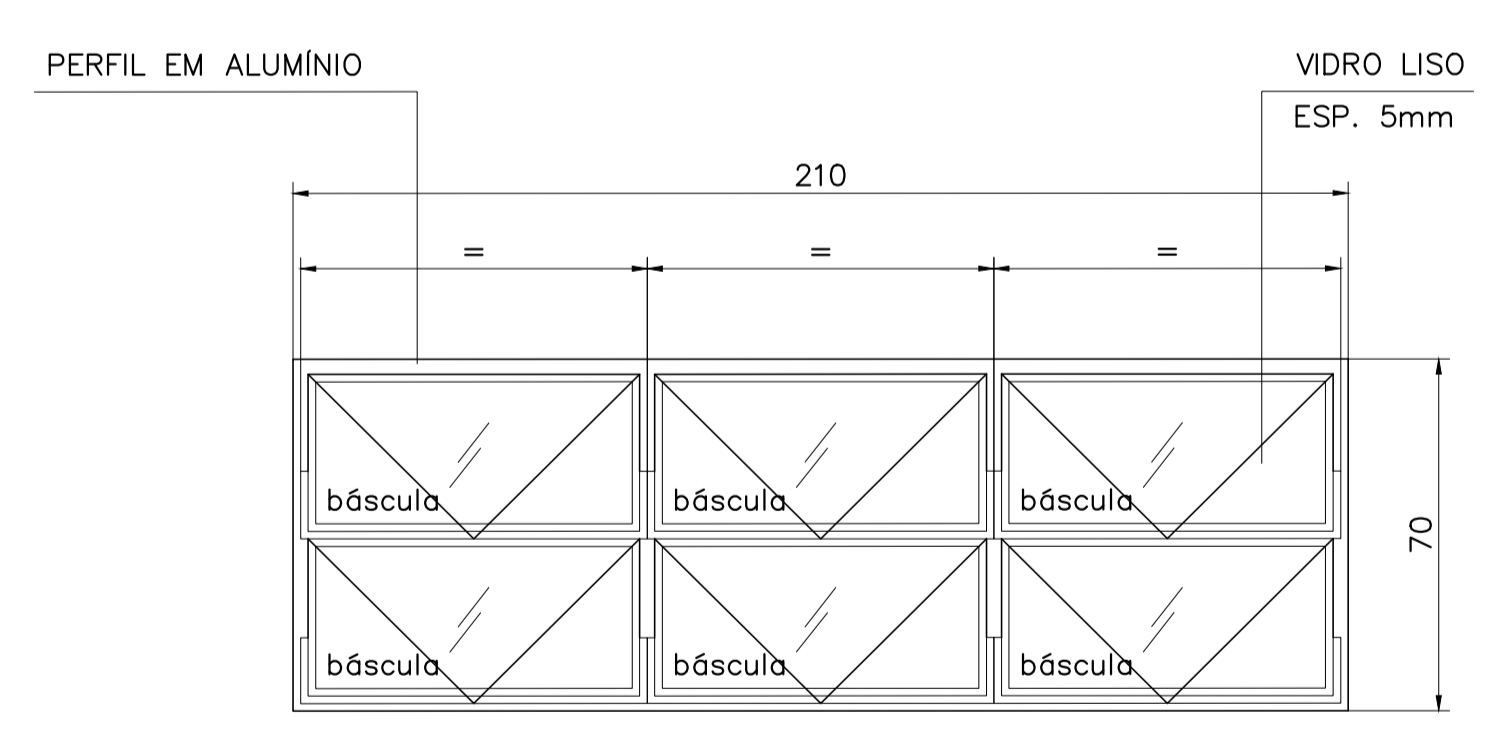

**DETALHE**  
JANELA CASA DE BOMBAS (2x)  
ESC 1:20

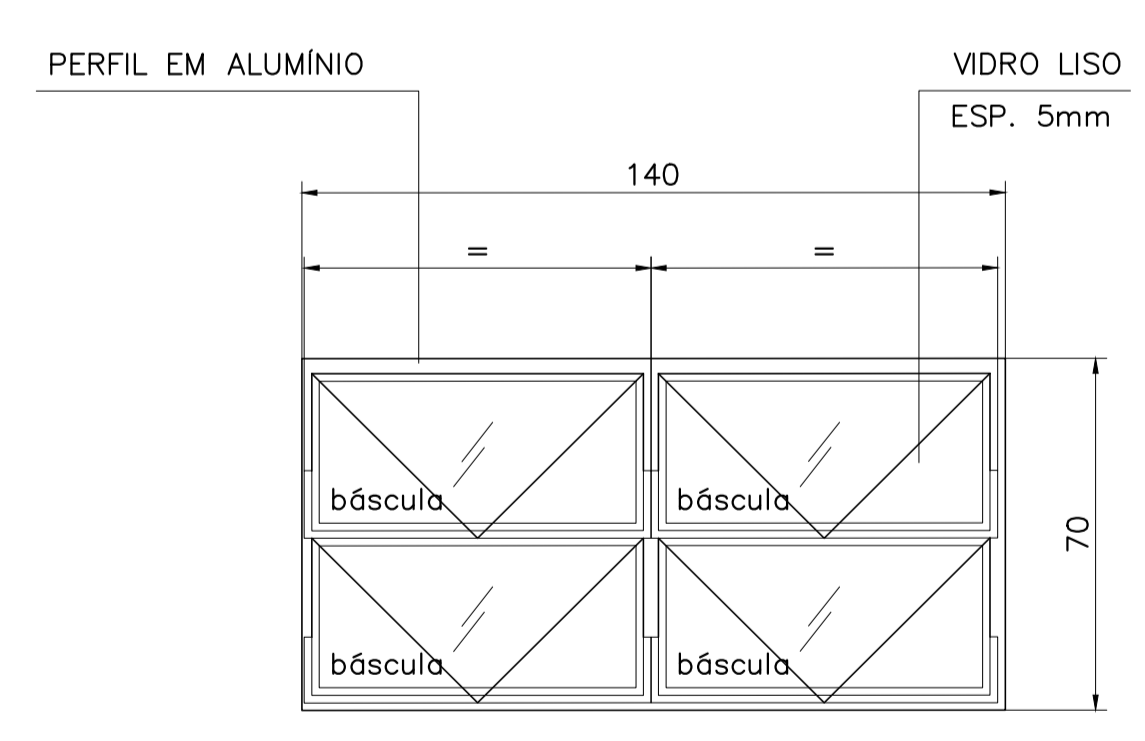

**DETALHE**  
JANELA CASA GERADOR (2x)  
ESC 1:20

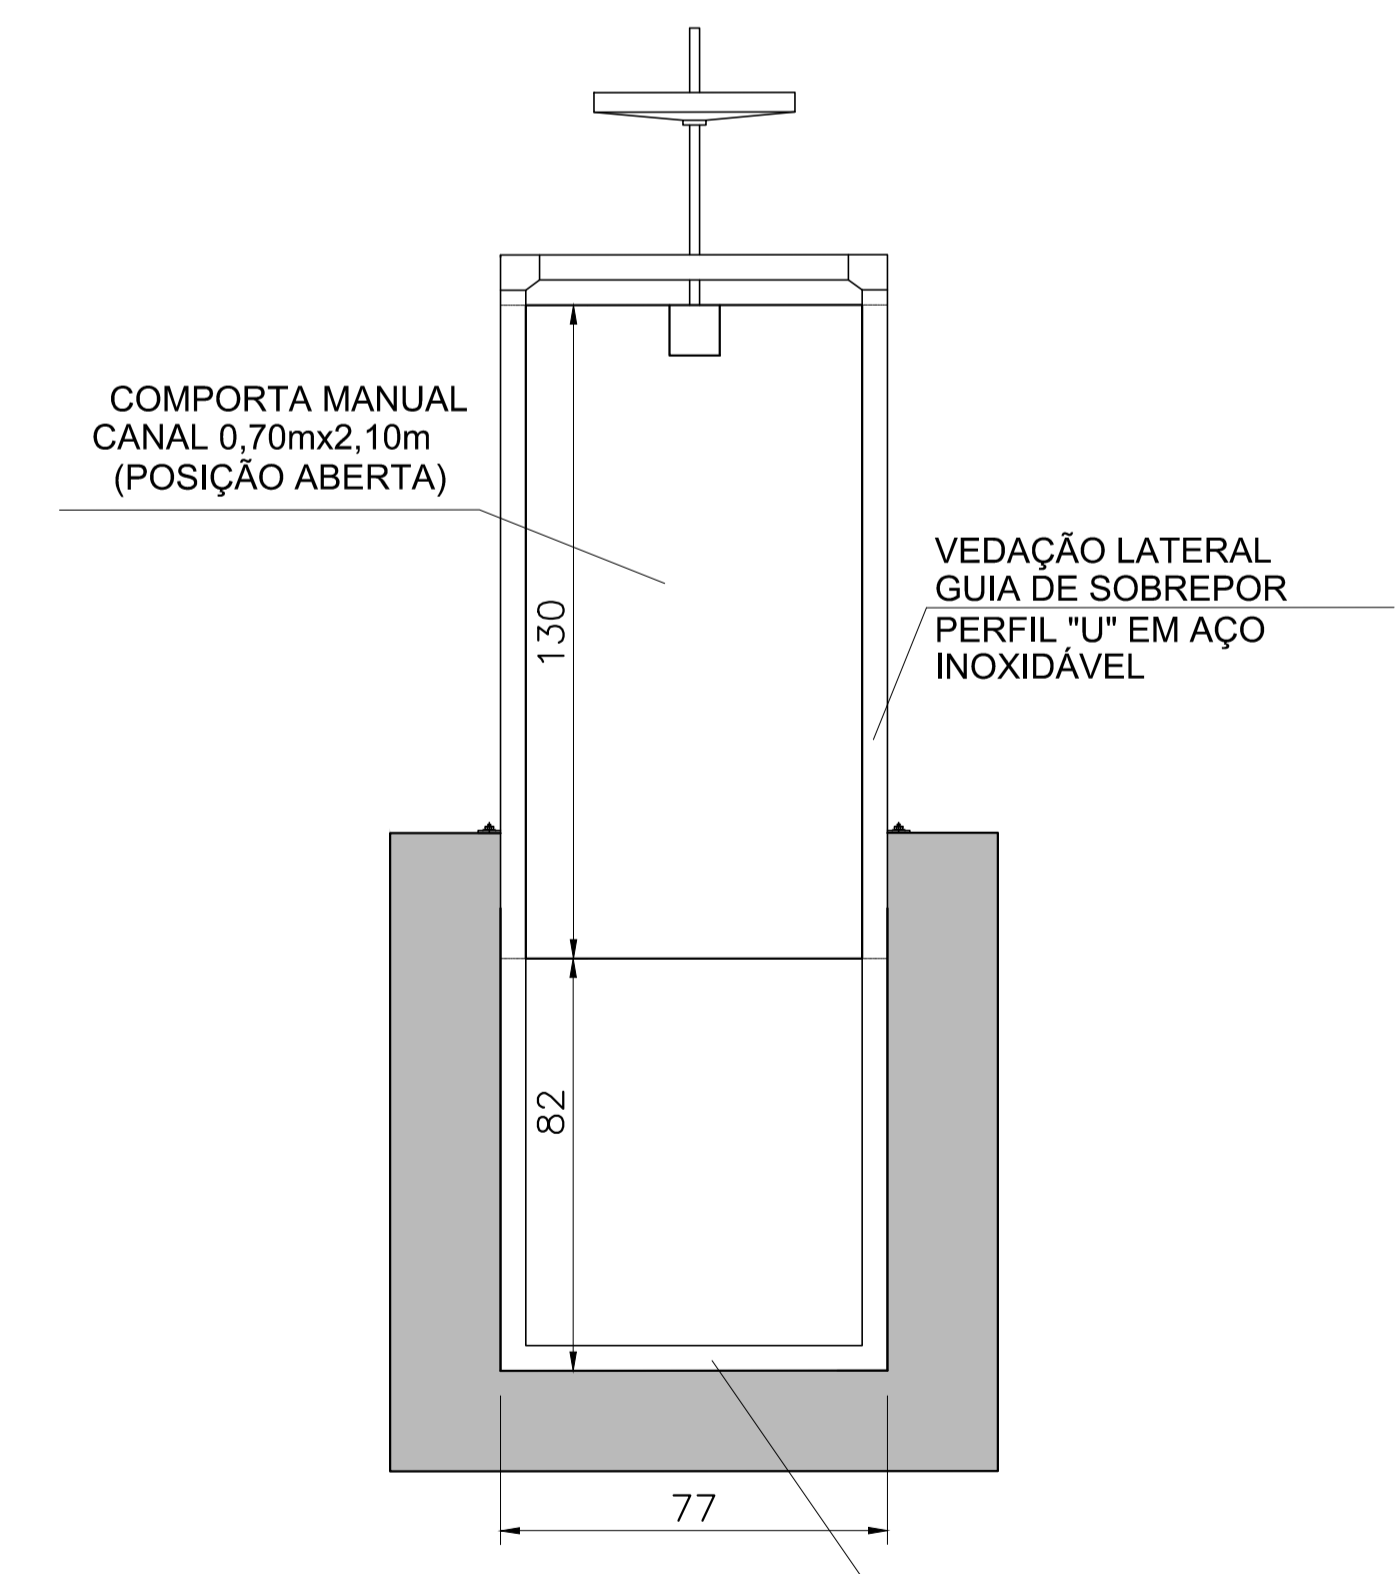

**DETALHE**  
COMPORTA MANUAL (4x)  
ESC 1:20

0	EMISSÃO INICIAL	09/2023	DGCP	LFS	LATS
REV.	ALTERAÇÕES	DATA	FEITO	VISTO	APROV.

	LASSAN CONSULTORIA EM ENGENHARIA RUA ERE, 23 - SALA 905 PRADO, BELO HORIZONTE, MG. CEP:30411-052 WWW.LASSAN.COM.BR CONTATO@LASSAN.COM.BR
	SANTA CRUZ DA CONCEIÇÃO/SP PREFEITURA MUNICIPAL DE SANTA CRUZ DA CONCEIÇÃO/SP

PROJETO <b>ELEVATÓRIA DE ÁGUA BRUTA</b>	OBRA/ENDEREÇO <b>PREFEITURA MUNICIPAL DE SANTA CRUZ</b> AV. VER. JUVENAL LEME MOURÃO, 770 - CENTRO SANTA CRUZ DA CONCEIÇÃO - SP, 13625-000, BRASIL
CLIENTE <b>PREFEITURA MUNICIPAL DE SANTA CRUZ</b>	
PROJETISTA LEONARDO AUGUSTO	DESENHISTA DANIEL PACHECO
ESCALA INDICADA	DATA AGOSTO/2023
FOLHA 03/03	CONTEÚDO: <b>CAPTAÇÃO E ELEVATÓRIA DE ÁGUA BRUTA</b> DETALHES GERAIS - PORTÕES E ESQUADRIAS
CONFERIDO LUCIANO SOUZA	PROJETO N° <b>LSN 23-15</b>
RESPONSÁVEL TÉCNICO LEONARDO AUGUSTO DOS SANTOS - CREA-MG 128.900/D	

LSN-23-15-44-B5-01-DET-JS-003-0.dwg