



— Lista de Materiais —

Num.	Descrição	Dimensão	Und.	Quant.
1	Cabo 1 KV - XLPE	10 mm ²	m	950
2	CABO PP	4 X 6,0 mm ²	m	160
3	HASTE DE ATERRAMENTO	2,4 m X 5/8"	pc	8
4	CAIXA DE PASSAGEM	40X40X30	pc	13
5	ELETRODUTO PEAD	1.1/2"	m	300
6	QUADRO DE COMANDO	40X40X30	pc	2
7	REFLETOR LED 500W	LENTE 30°	pc	4
8	REFLETOR LED 500W	LENTE 60°	pc	20
9	REFLETOR LED 250W	LENTE 60°	pc	16

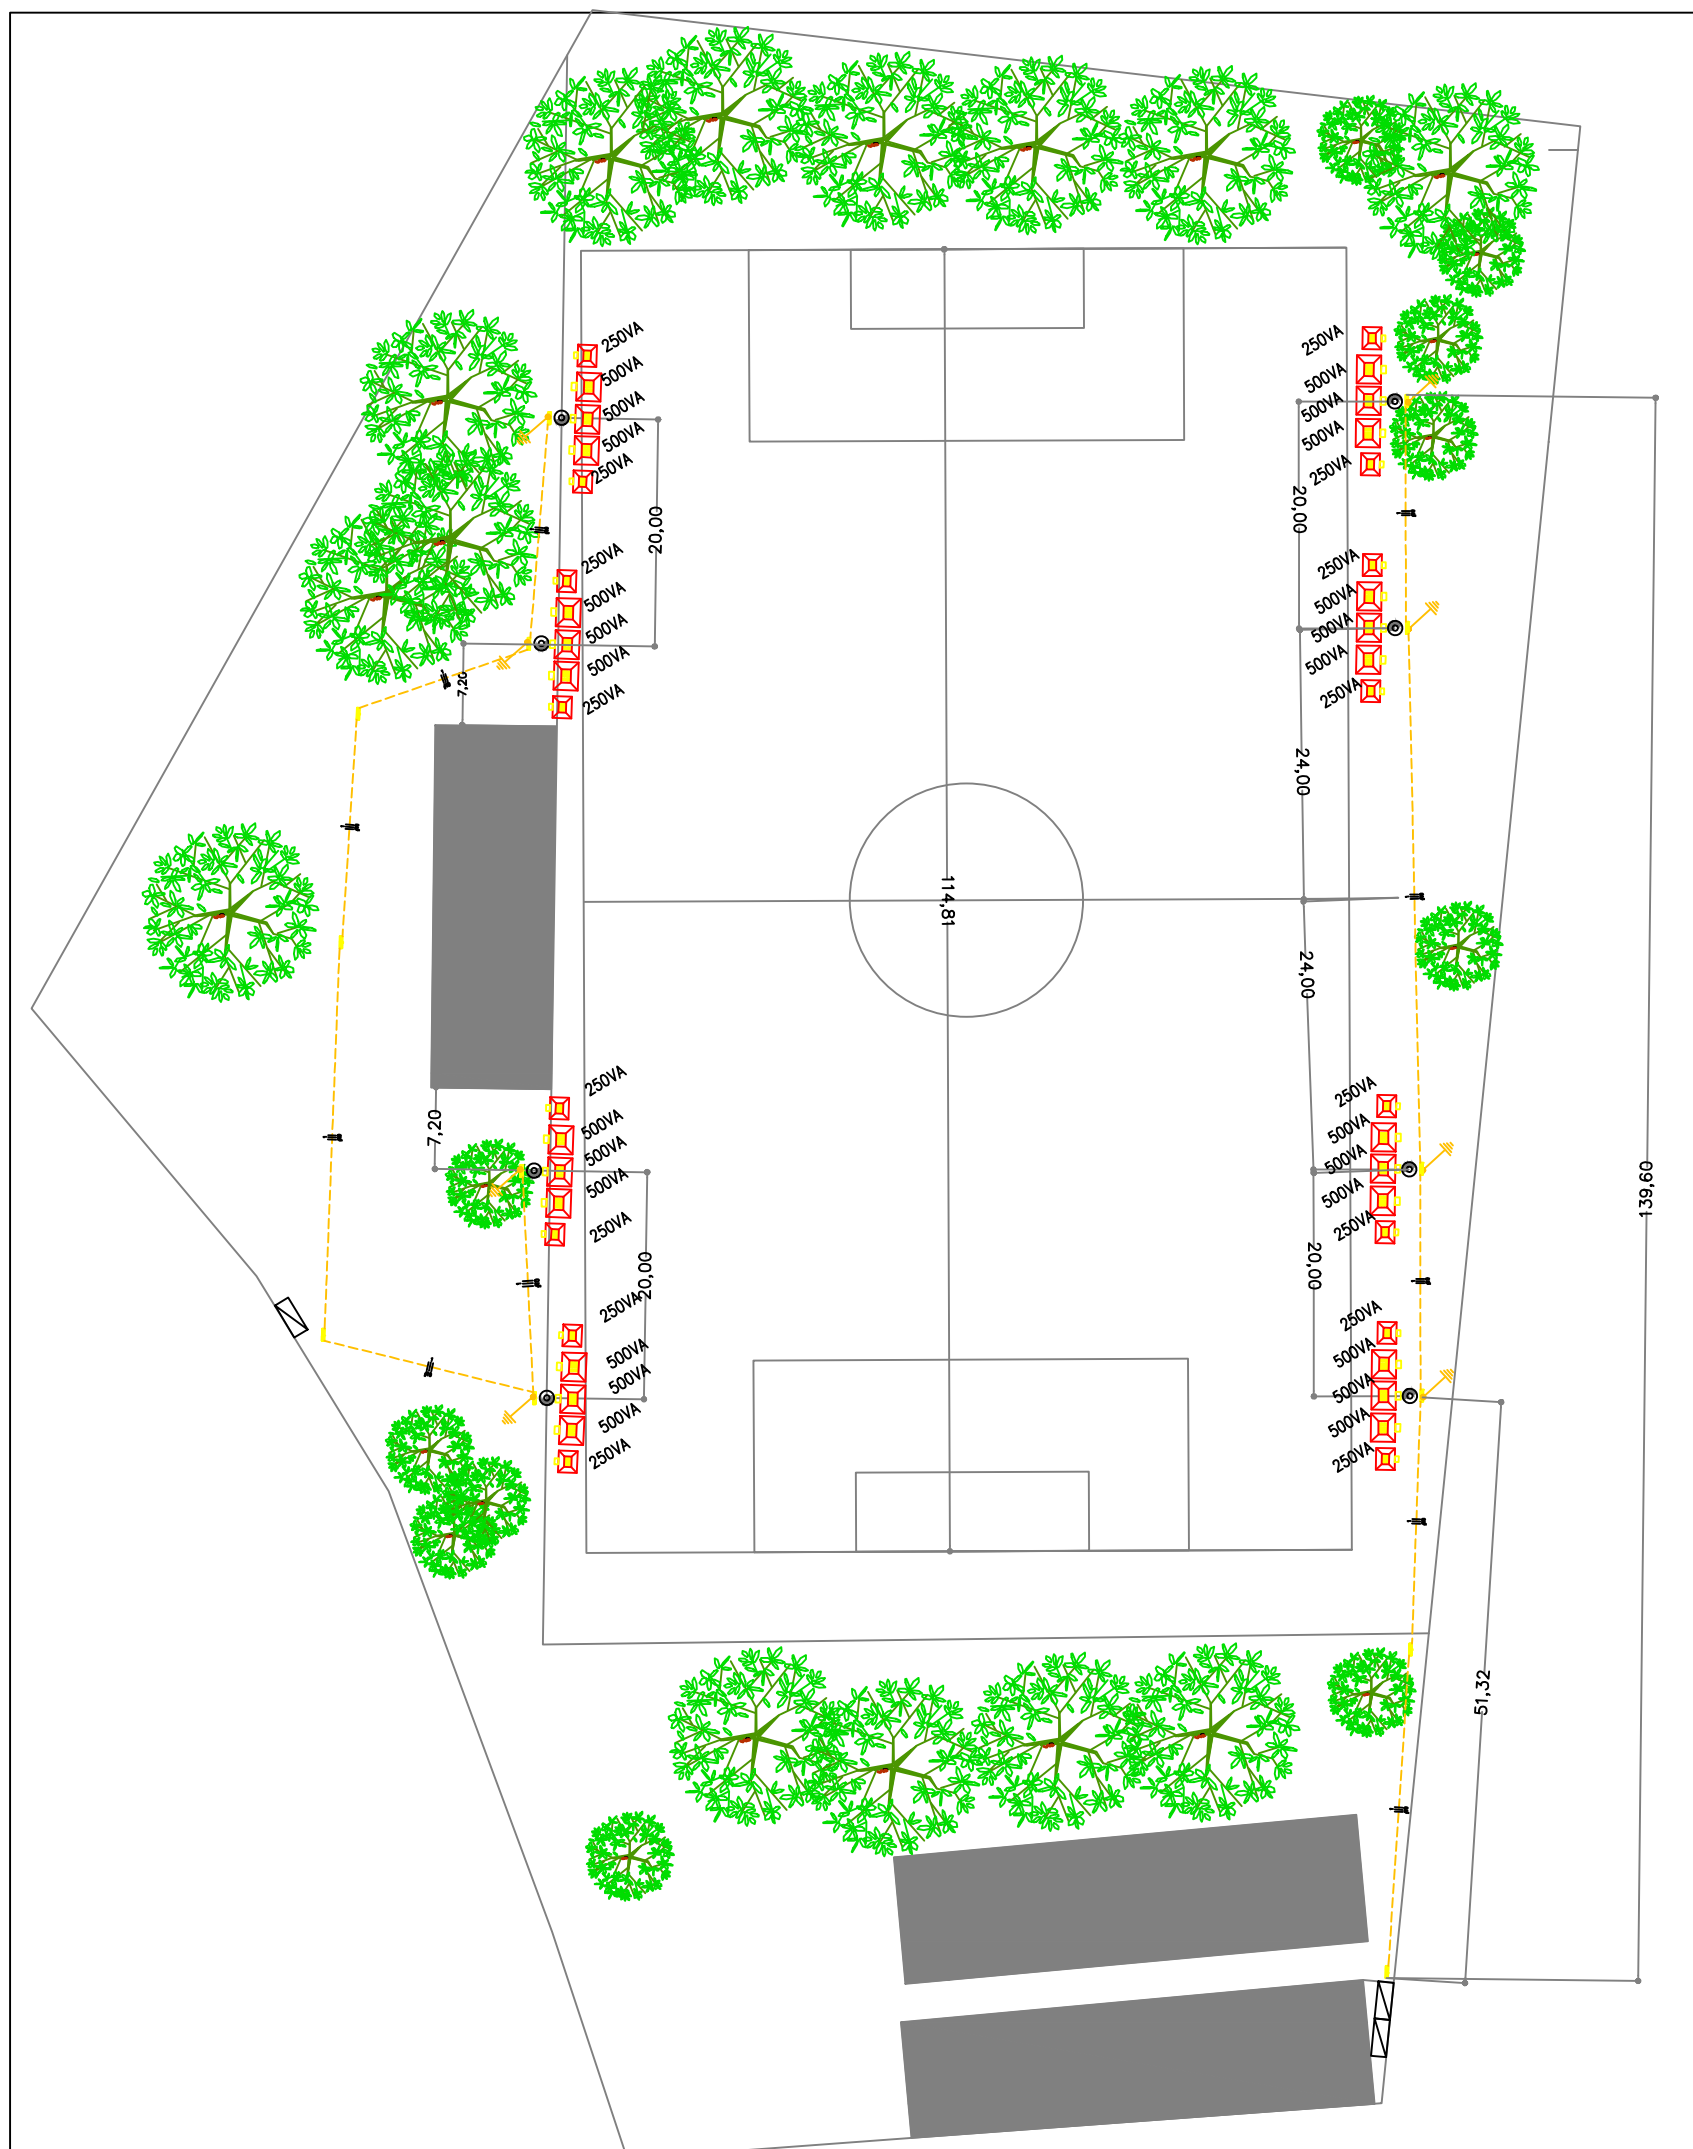

PROJETO BÁSICO

INSTALAÇÃO ELÉTRICA E ILUMINAÇÃO DE LED
NO ESTÁDIO MUNICIPAL ACÁCIO TESSARI NO
MUNICÍPIO DE SANTA CRUZ DA CONCEIÇÃO/SP

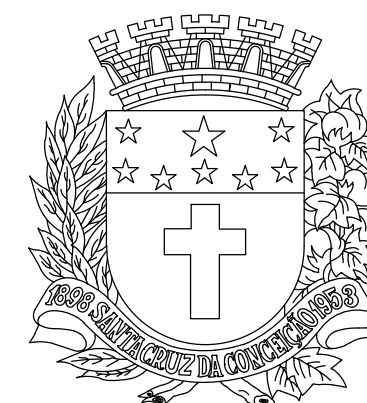

**CARLOS EDUARDO ARANHA
DE ALBUQUERQUE**
PREFEITO MUNICIPAL

LEANDRO CHINAGLIA
DIRETOR DO DEPTO. DE
ENGENHARIA E PROJETOS E OBRAS
CREA/SP 5070530233