



PLANTA
ESC. 1:1000

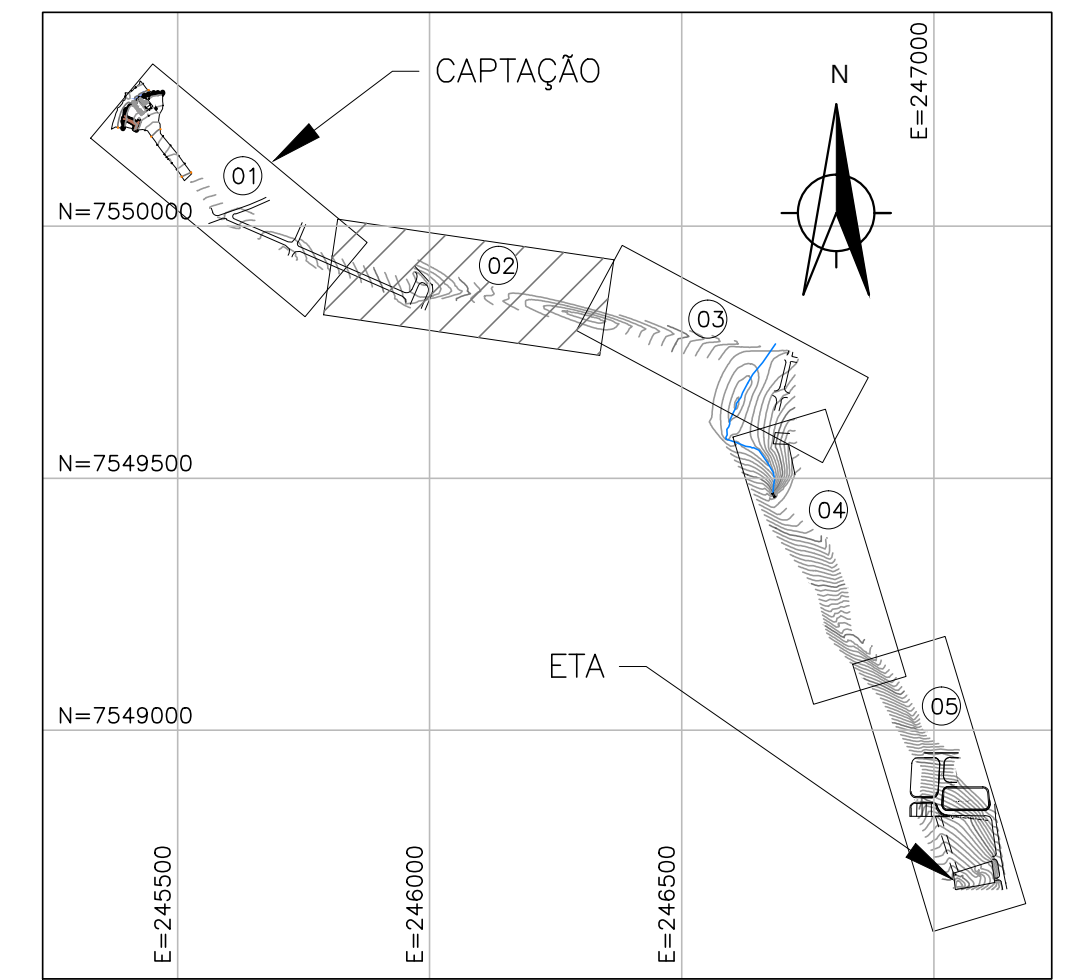

MAPA CHAVE
ESC. 1:15000

ITEM	DESCRIÇÃO	DN	UNIDADE	QUANTIDADE
09	CURVA 90° FoFo - PN10	150	PC	05
08	CURVA 45° FoFo - PN10	150	PC	02
07	CURVA 22° FoFo - PN10	150	PC	14
06	CURVA 11° FoFo - PN10	150	PC	14
05	TUBO PVC DEFoFo - PN10	150	m	1674
04	CURVA 90° FoFo - PN16	150	PC	04
03	CURVA 22° FoFo - PN16	150	PC	01
02	CURVA 11° FoFo - PN16	150	PC	02
01	TUBO PVC DEFoFo - PN16	150	m	1051

LISTA DE MATERIAIS

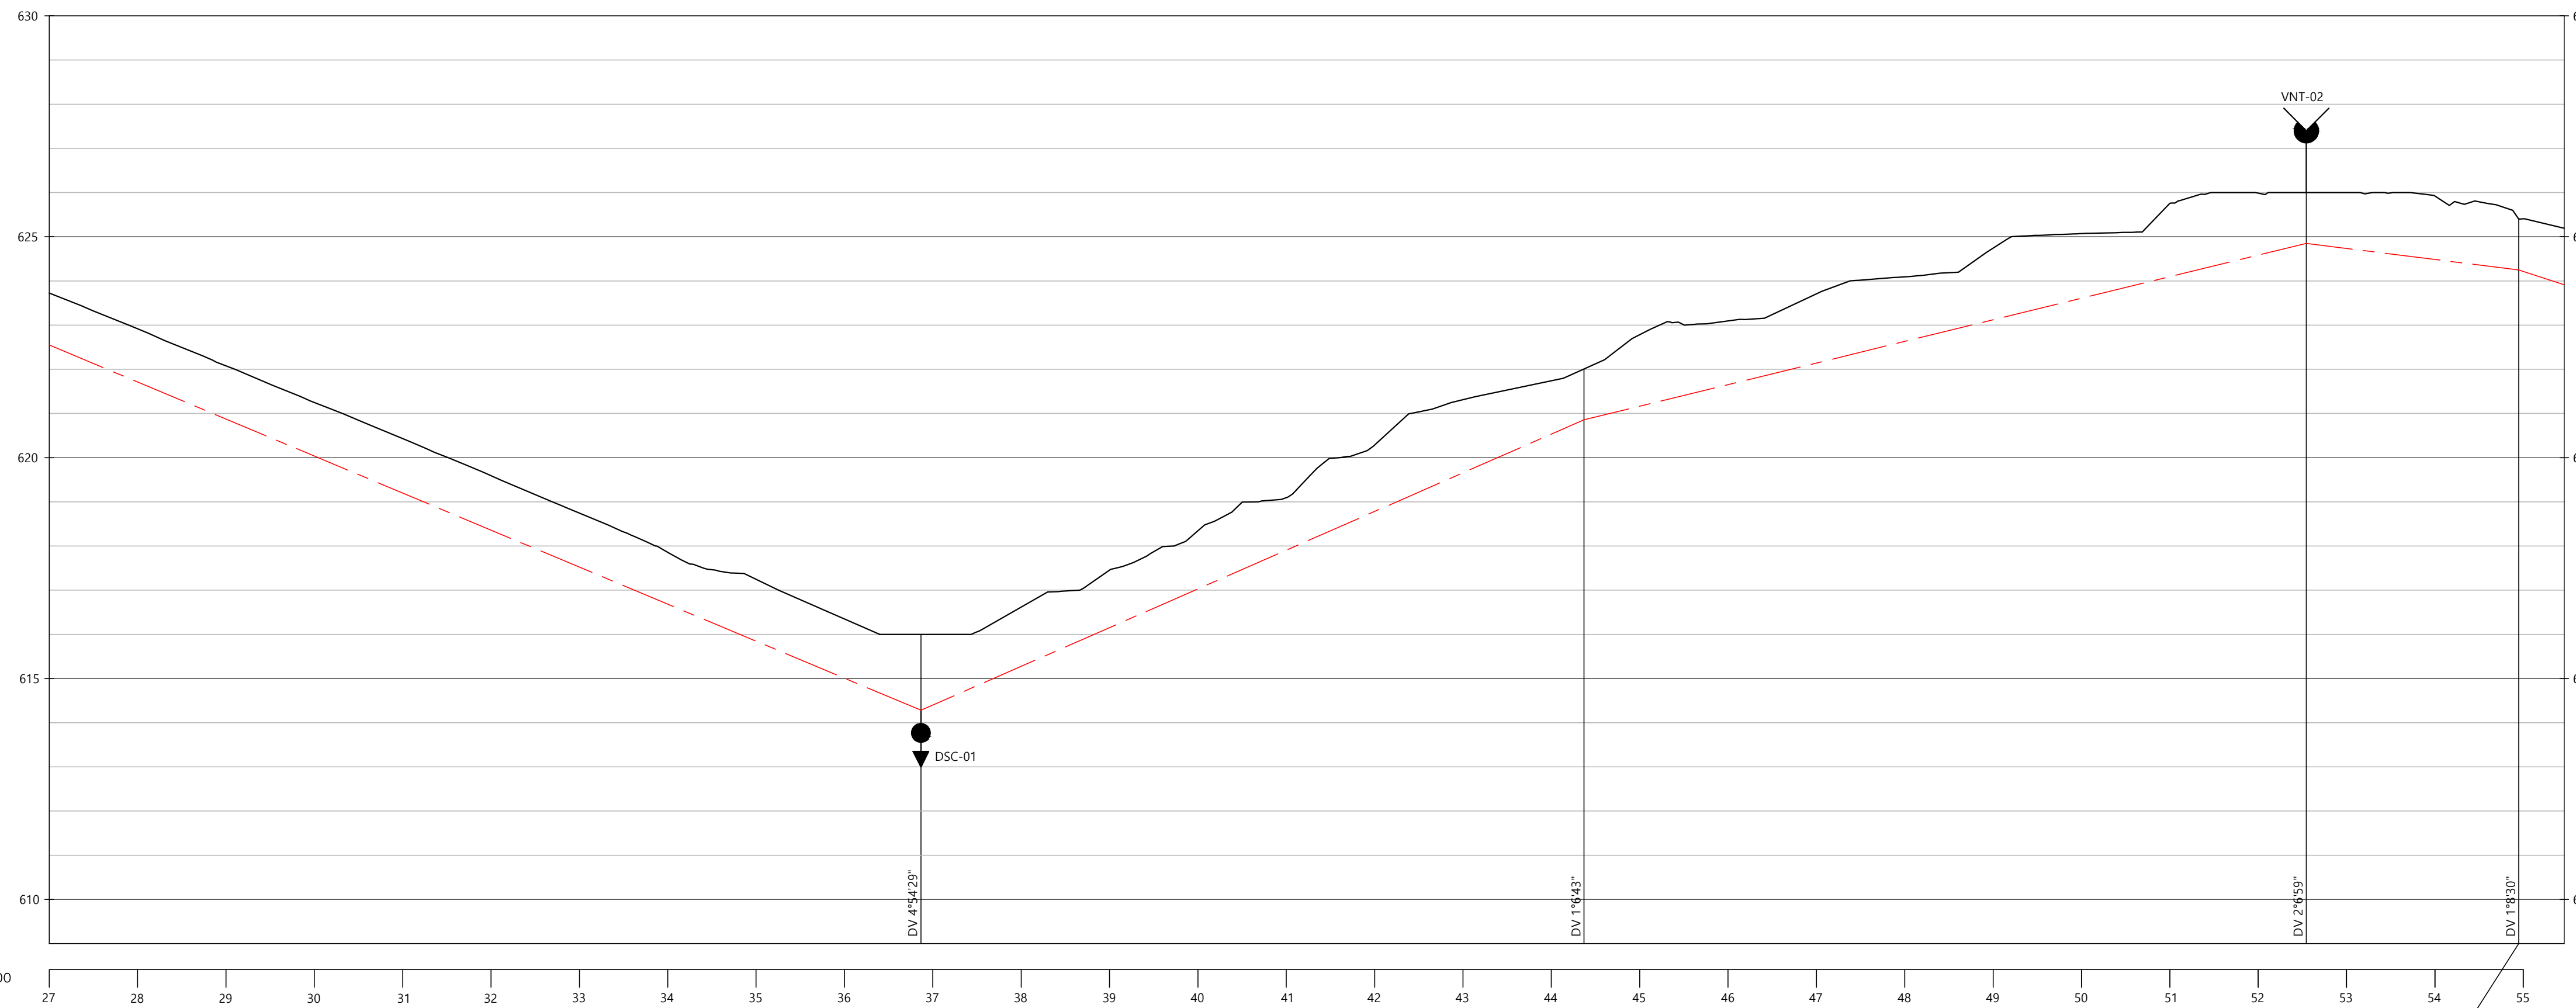

PERFIL
ESC. H=1:1000
V=1:100

LEGENDA:

- ADUTORA DE ÁGUA (BOMBEADA)
- ADUTORA DE ÁGUA (POR GRAVIDADE)
- TERRENO NATURAL

- NOTAS:**
- DIMENSÕES EM CENTÍMETRO, ELEVAÇÕES EM METRO, AS COTAS DE NÍVEL INDICAM O PISO ACABADO.
 - PARA DETALHE DAS CAIXAS DE DESCARGA E VENTOSAS, VER DESENHO LSN-23-15-AA-B5-01-AAB-DS-006
 - PARA DETALHE DAS CAIXAS DE TRANSIÇÃO, CHEGADA E DOSAGEM DE PRODUTOS QUÍMICOS, VER DESENHO LSN-23-15-AA-B5-01-AAB-DS-007

REV.	EMISSÃO INICIAL	DATA	DGCP	LFS	LAS
0	EMISSÃO INICIAL	09/2023	DGCP	LFS	LAS
REV.	ALTERAÇÕES	DATA	FEITO	VISTO	APROV.

LASSAN CONSULTORIA EM ENGENHARIA
 RUA ERE, 23 - SALA 905
 PRADO, BELO HORIZONTE, MG.
 CEP:30411-052
 WWW.LASSAN.COM.BR
 CONTATO@LASSAN.COM.BR

SANTA CRUZ DA CONCEIÇÃO/SP
 PREFEITURA MUNICIPAL
 DE SANTA CRUZ DA CONCEIÇÃO/SP

ESTACA	36+17,30	44+7,39	52+10,87	54+18,99
COTA DO TERRENO	616,00	622,01	626,00	625,40
GIT	614,28	620,86	624,85	624,25
PROFUNDIDADE (m)	1,72	1,15	1,15	1,15
DECLIVIDADE (m/m)	0,042	0,044	0,024	0,012
DISTÂNCIA (m)	267,41	150,09	163,48	299,52
DIÂMETRO(mm)/MATERIAL	DN150 - PN16 / PVC DEFoFo		DN150 - PN10 / PVC DEFoFo	
DESCARGA/VENTOSA	DESCARGA 01 (PN16)		VENTOSA 02 (PN10)	

PROJETO
ELEVATÓRIA DE ÁGUA BRUTA

CLIENTE
PREFEITURA MUNICIPAL DE SANTA CRUZ

PROJETISTA
LEONARDO AUGUSTO

DESENHISTA
DANIEL PACHECO

ESCALA
INDICADA

DATA
AGOSTO/2023

FOLHA
02/07

CONFERIDO
LUCIANO SOUZA

PROJETO Nº
LSN 23-15

OBRA/ENDEREÇO
PREFEITURA MUNICIPAL DE SANTA CRUZ

AV. VER. JUVENAL LEME MOURÃO, 770 - CENTRO
SANTA CRUZ DA CONCEIÇÃO - SP, 13625-000, BRASIL

CONTEÚDO:
ADUTORA DE ÁGUA BRUTA

PLANTA E PERFIL

RESPONSÁVEL TÉCNICO
LEONARDO AUGUSTO DOS SANTOS - CREA-MG 128.900/D